


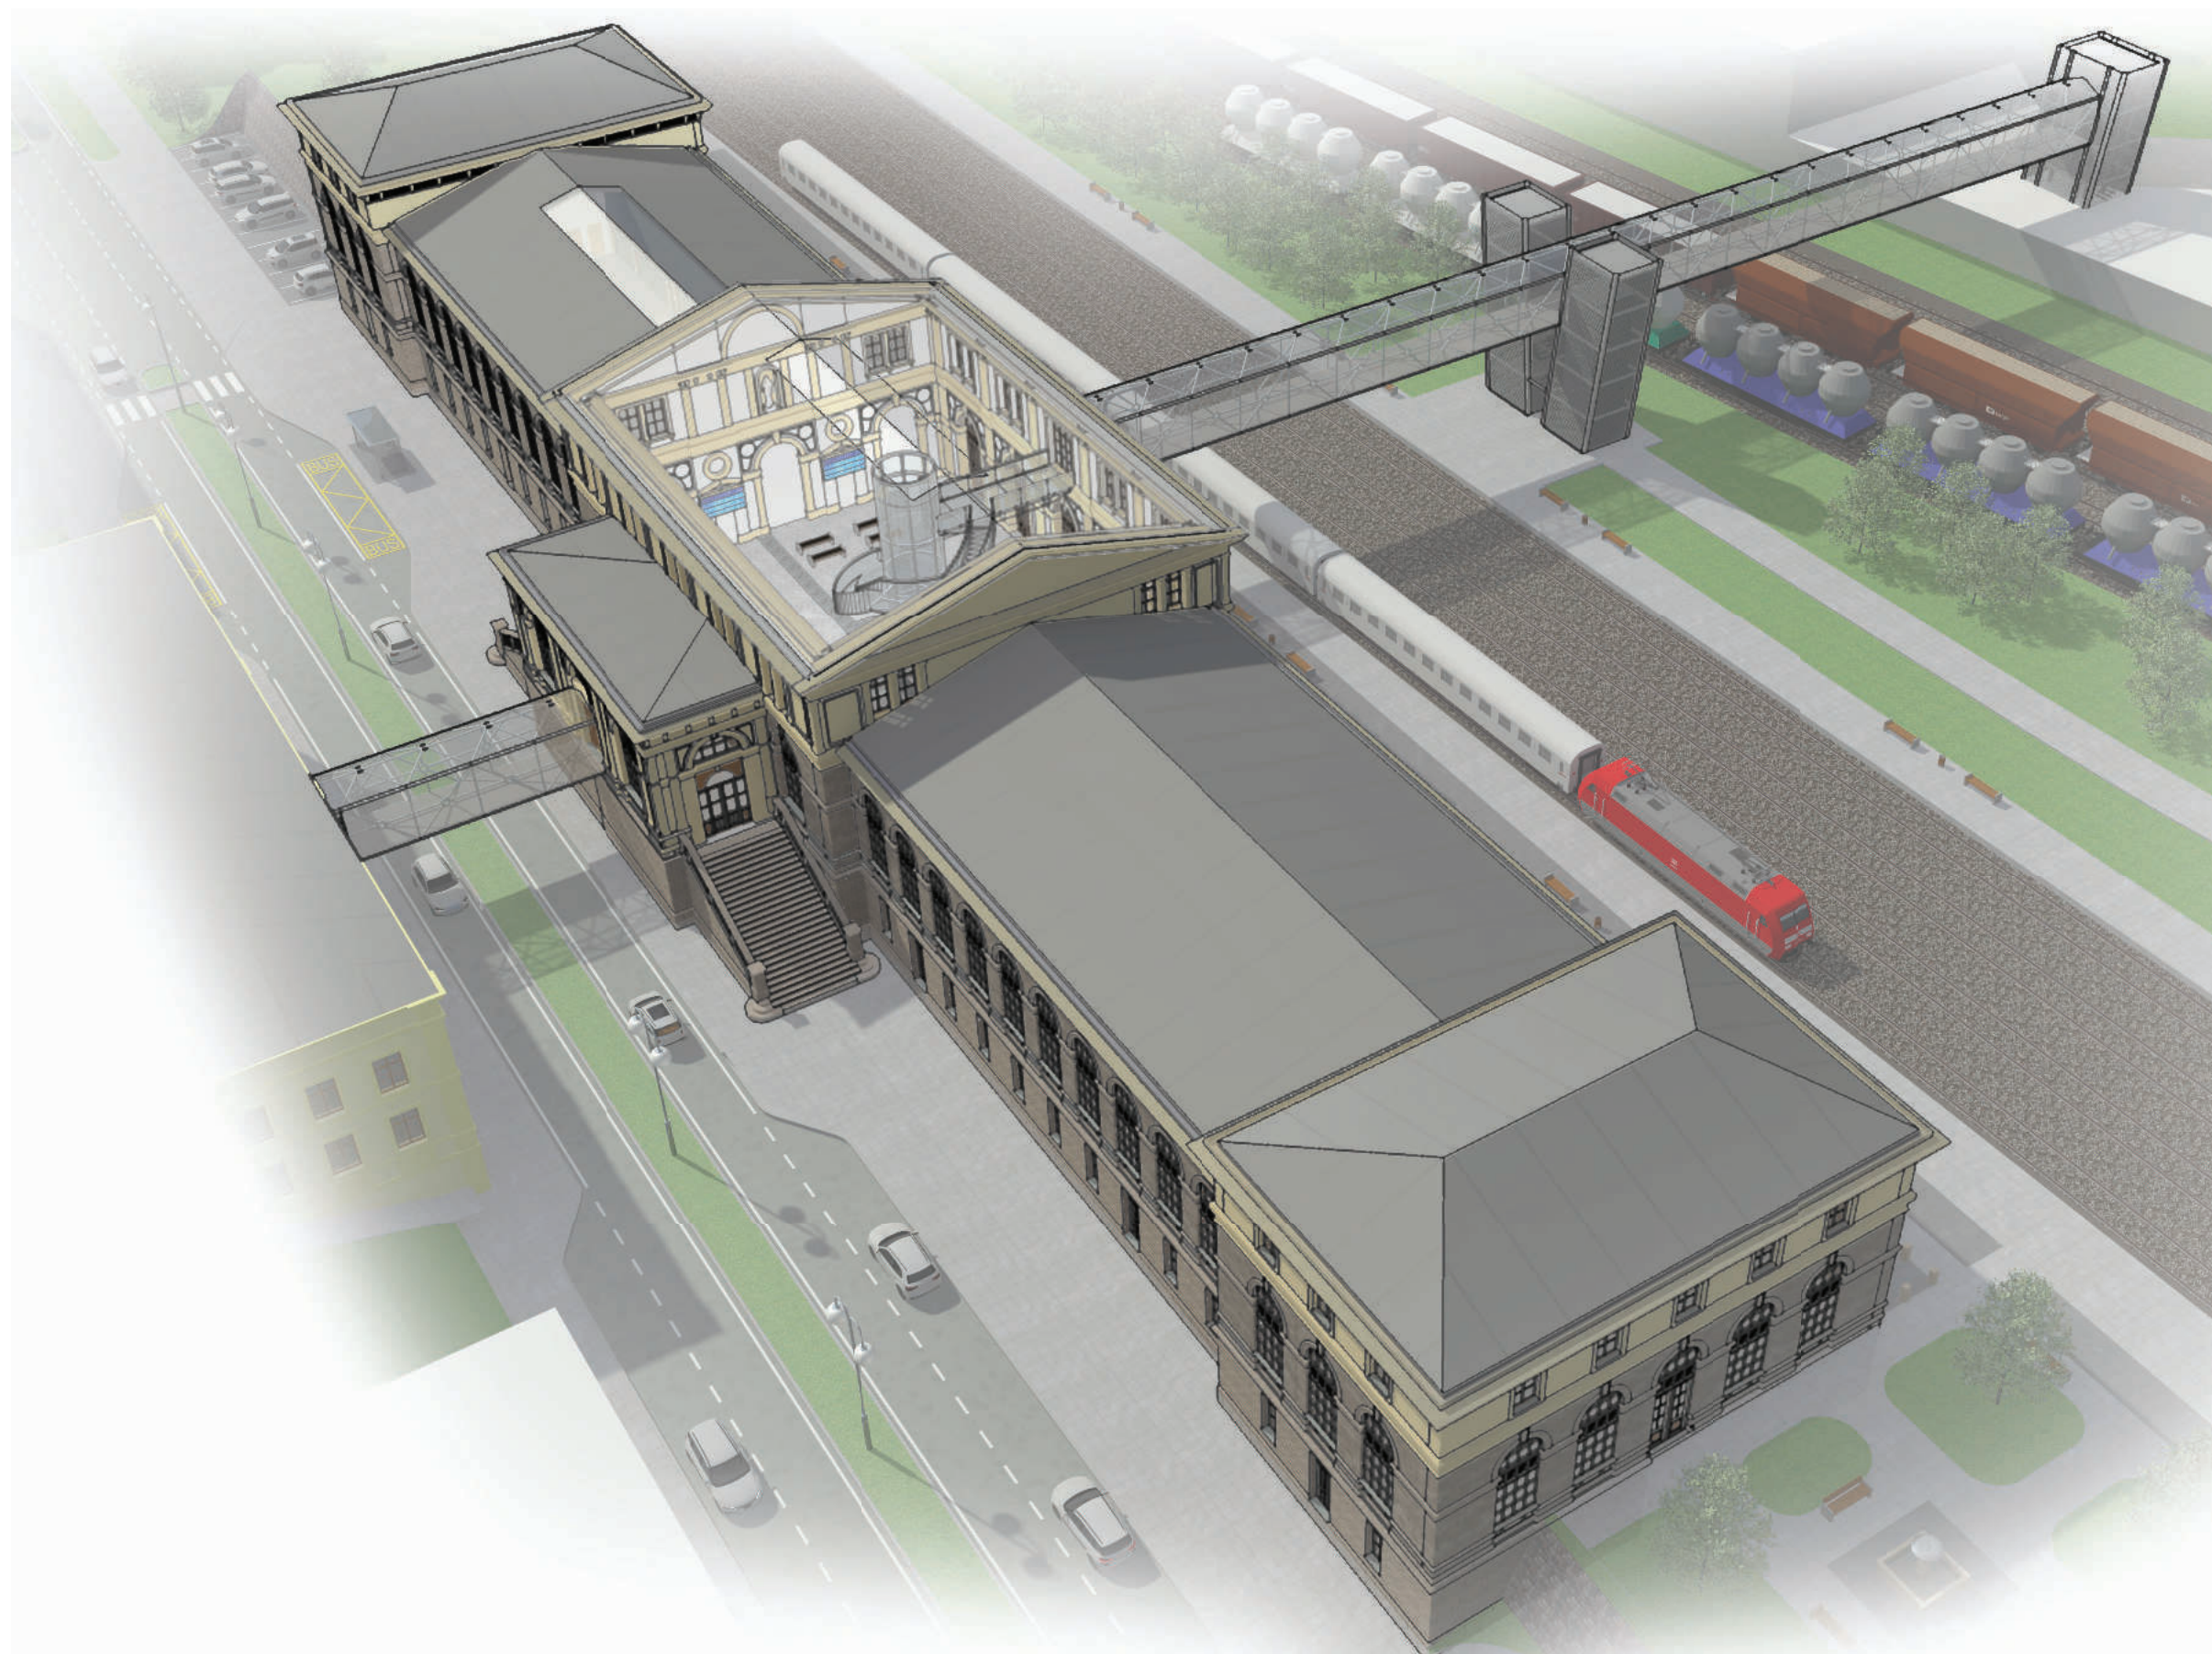


DIPLOMOVÁ PRÁCE

AKADEMICKÝ ROK:

2016 – 2017 LS

JMÉNO A PŘIJMENÍ STUDENTA:

Bc. JIŘÍ BONZET

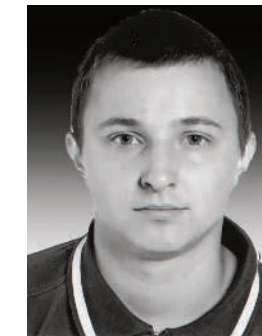

PODPIS:

E-MAIL: JIRIBONZET@SEZNAM.CZ

UNIVERZITA:

ČVUT V PRAZE

FAKULTA:

FAKULTA STAVEBNÍ

THÁKUROVA 7, 166 29 PRAHA 6

STUDIJNÍ PROGRAM:

ARCHITEKTURA A STAVITELSTVÍ

STUDIJNÍ OBOR:

ARCHITEKTURA A STAVITELSTVÍ

ZADÁVAJÍCÍ KATEDRA:

K129 - KATEDRA ARCHITEKTURY

VEDOUcí BAKALÁŘSKÉ PRÁCE:

doc. Ing. arch. Karel Hájek, Ph.D.

NÁZEVDIPLOMOVÉ PRÁCE:

REVITALIZACE A KONVERZE

HISTORICKÉ NÁDRAŽNÍ

BUDOVY DĚČÍN VÝCHOD

SCHÉMA KONCEPTUÁLNÍHO ŘEŠENÍ

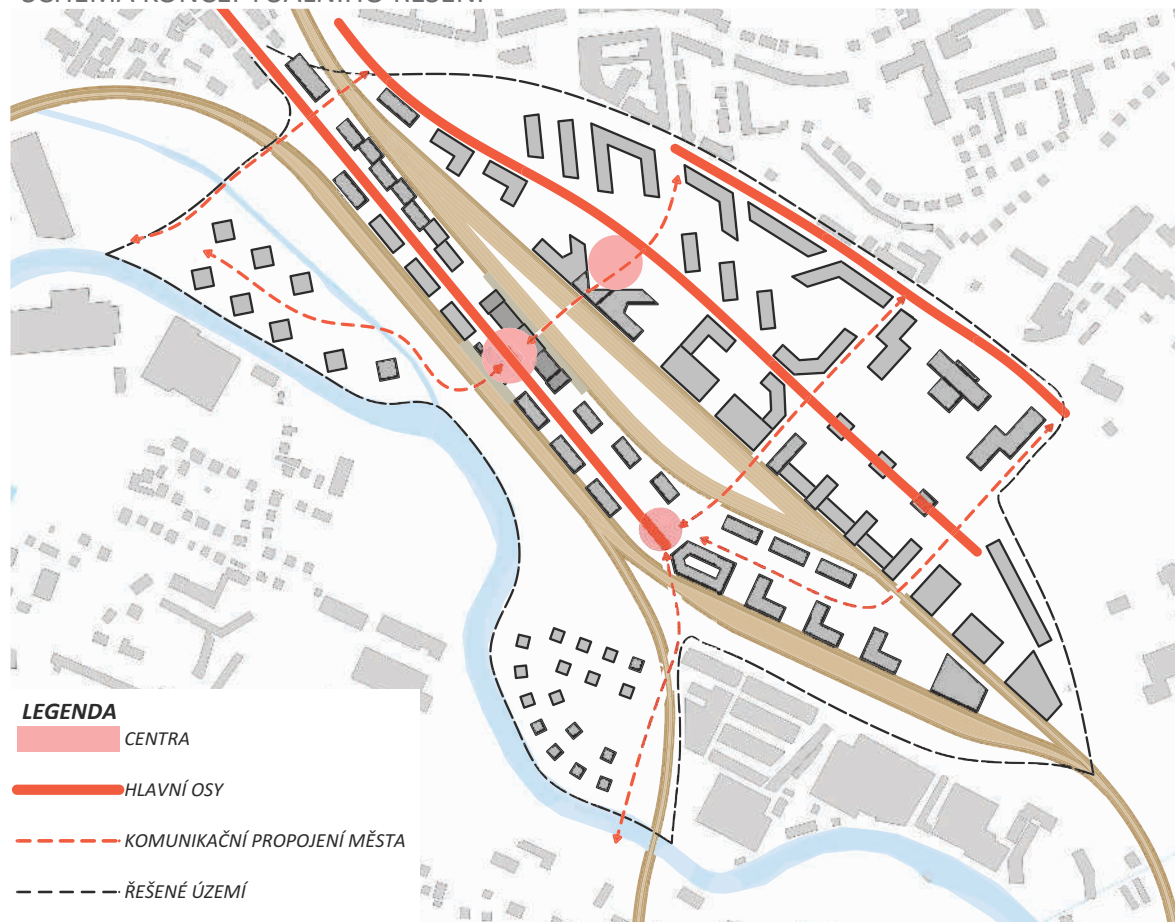


SCHÉMA DOPRAVNÍHO ŘEŠENÍ

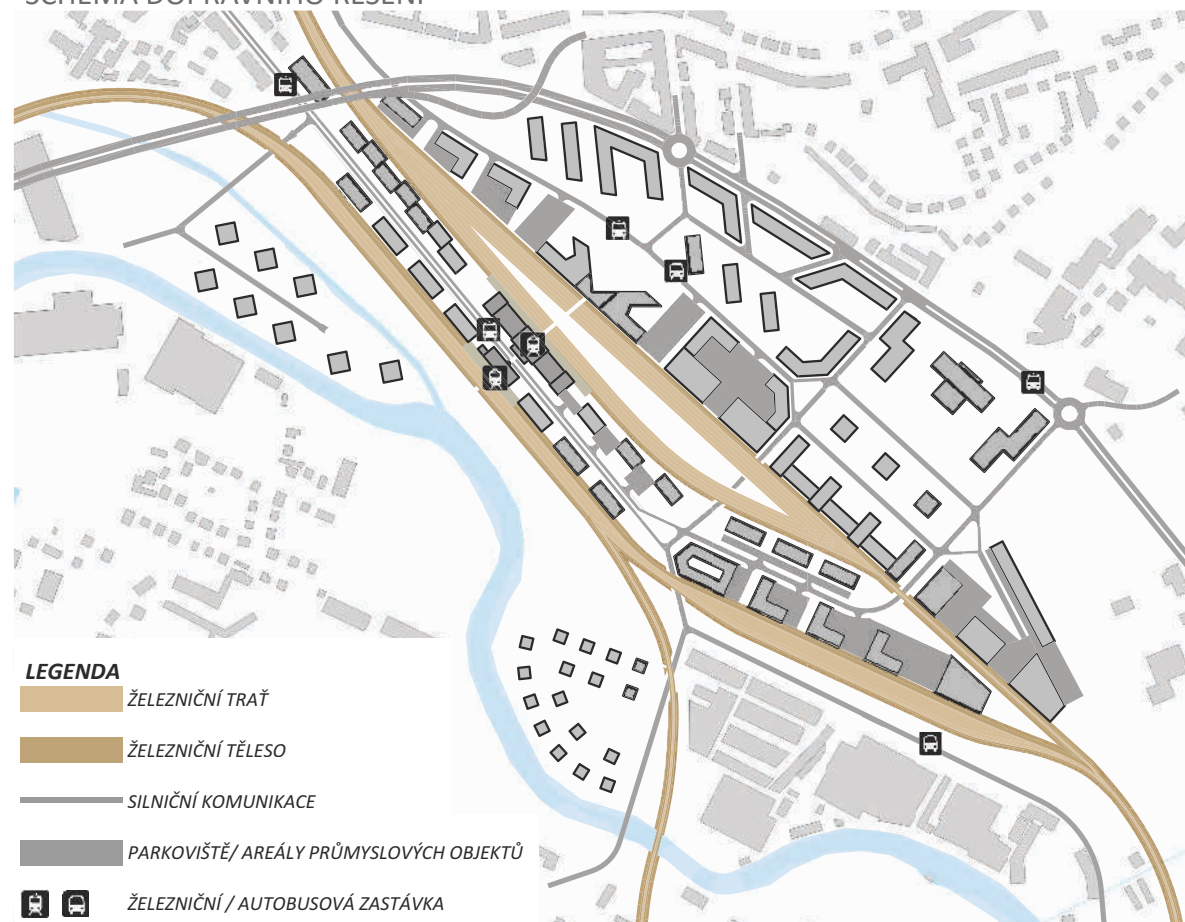


SCHÉMA PĚŠÍ A CYKLO

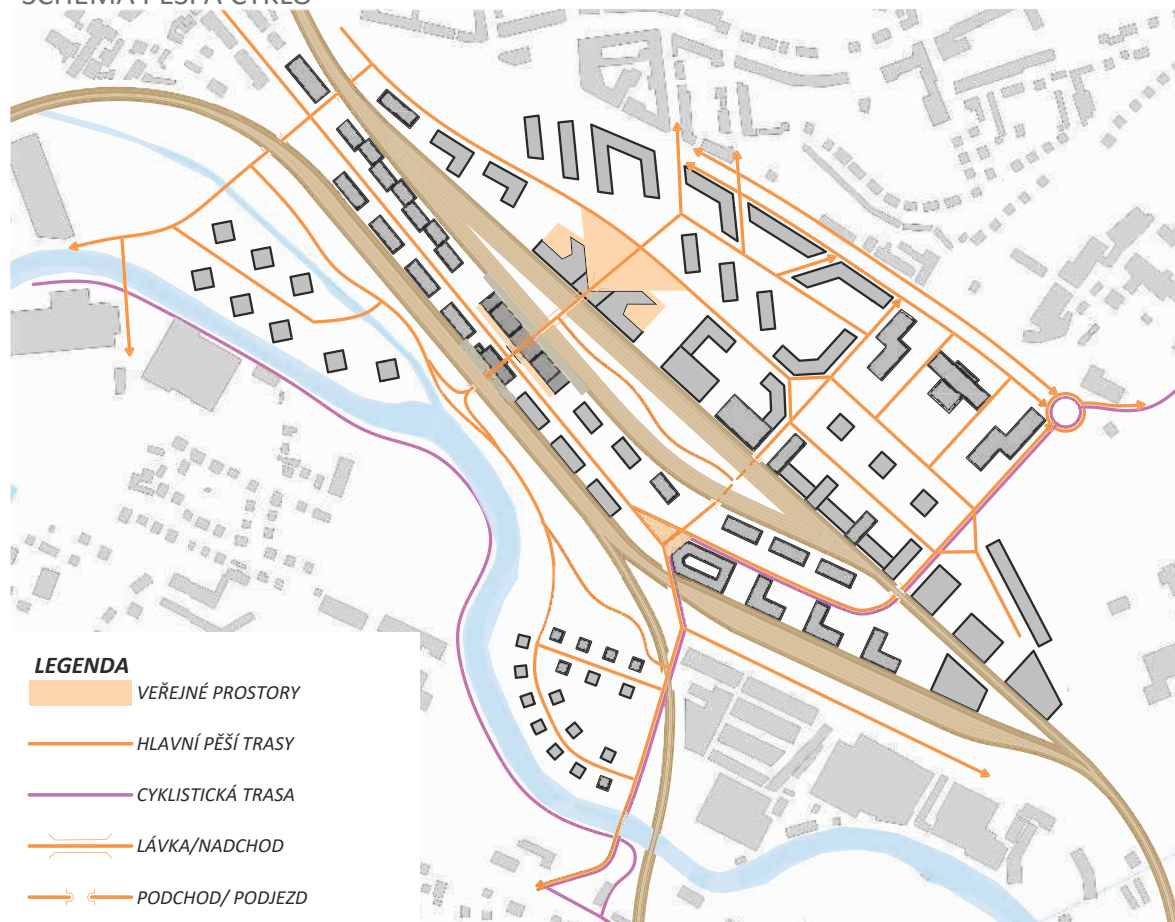


SCHÉMA FUNKČNÍHO VYUŽITÍ







NADHLEDOVÁ PERSPEKTIVA NÁDRAŽÍ




KULTURNĚ OBCHODNÍ CENTRUM

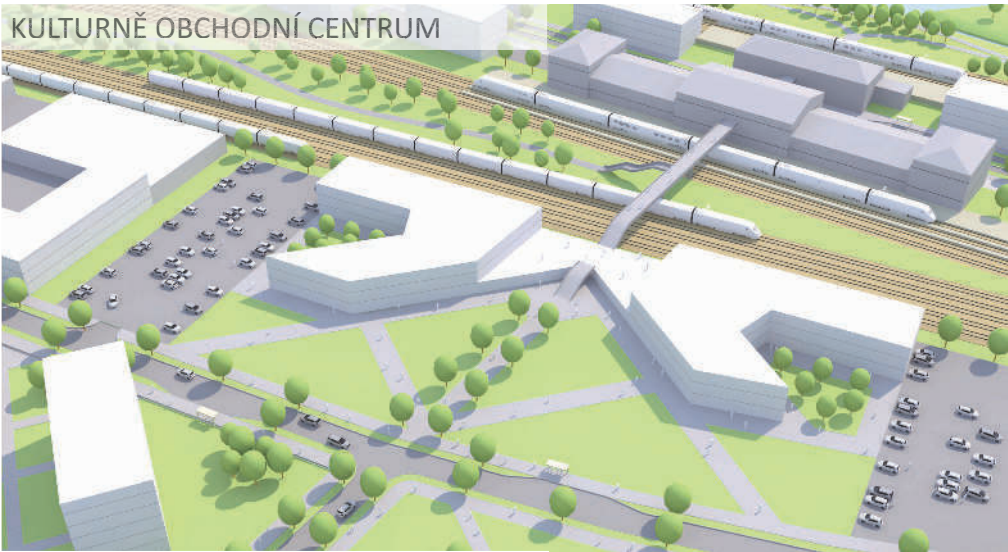

ČVUT AREÁL + ADMINISTRATIVA

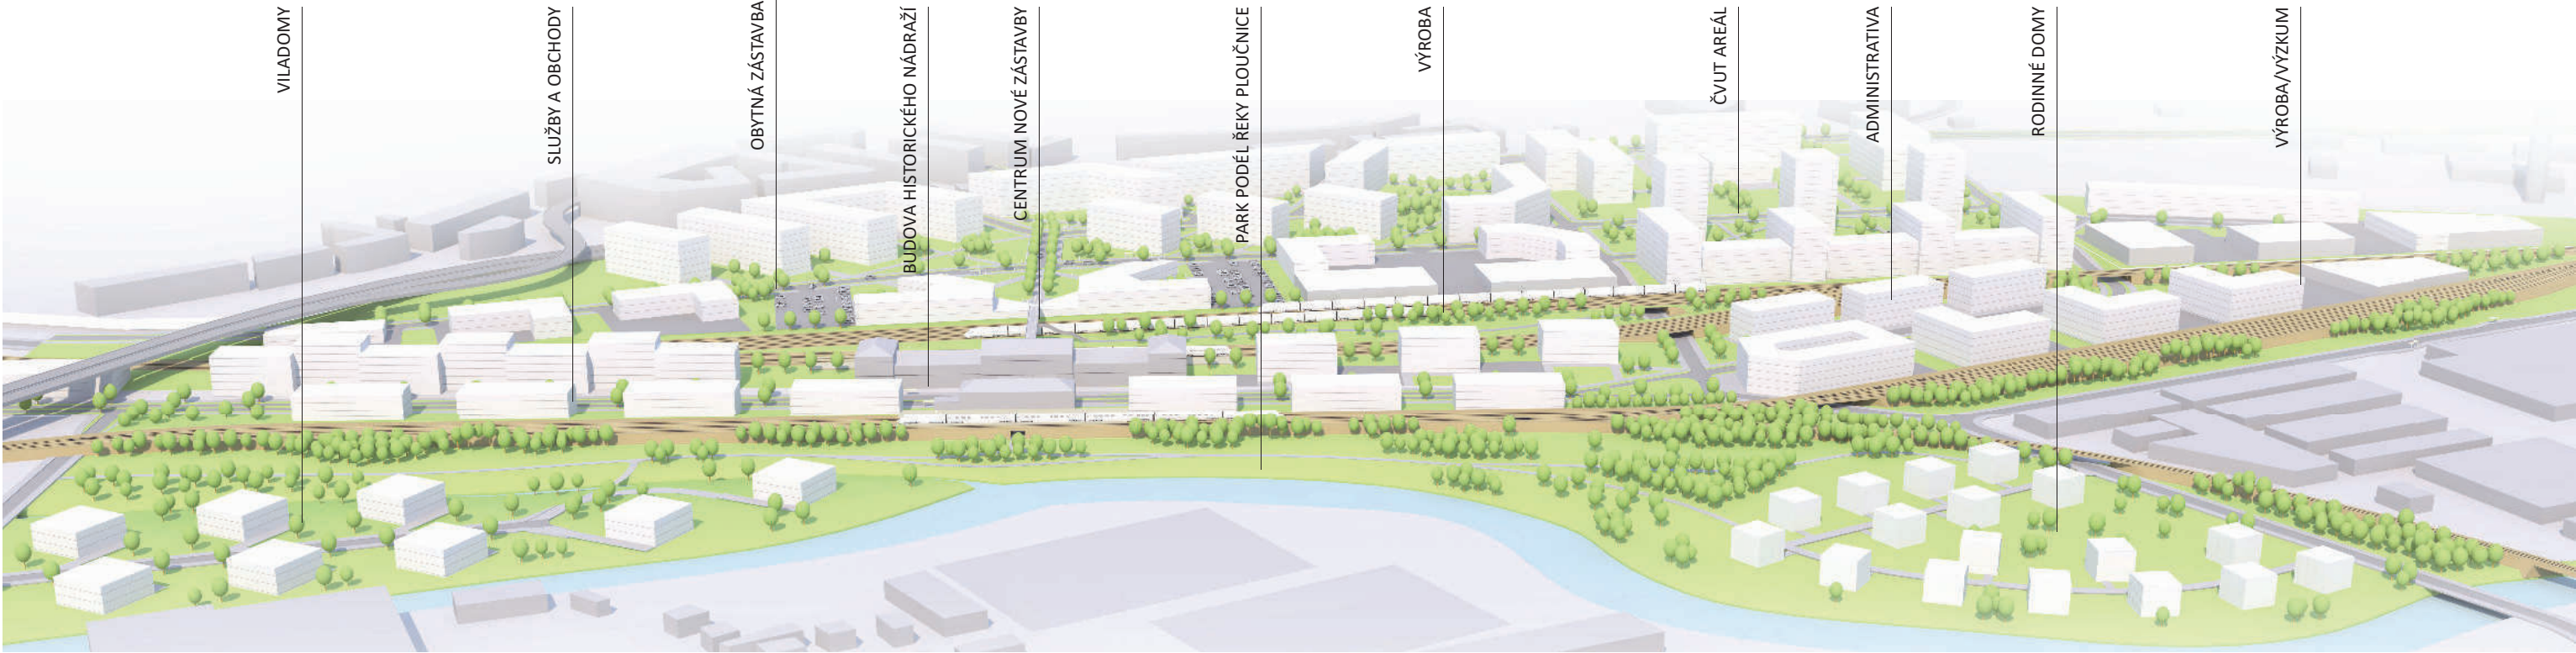

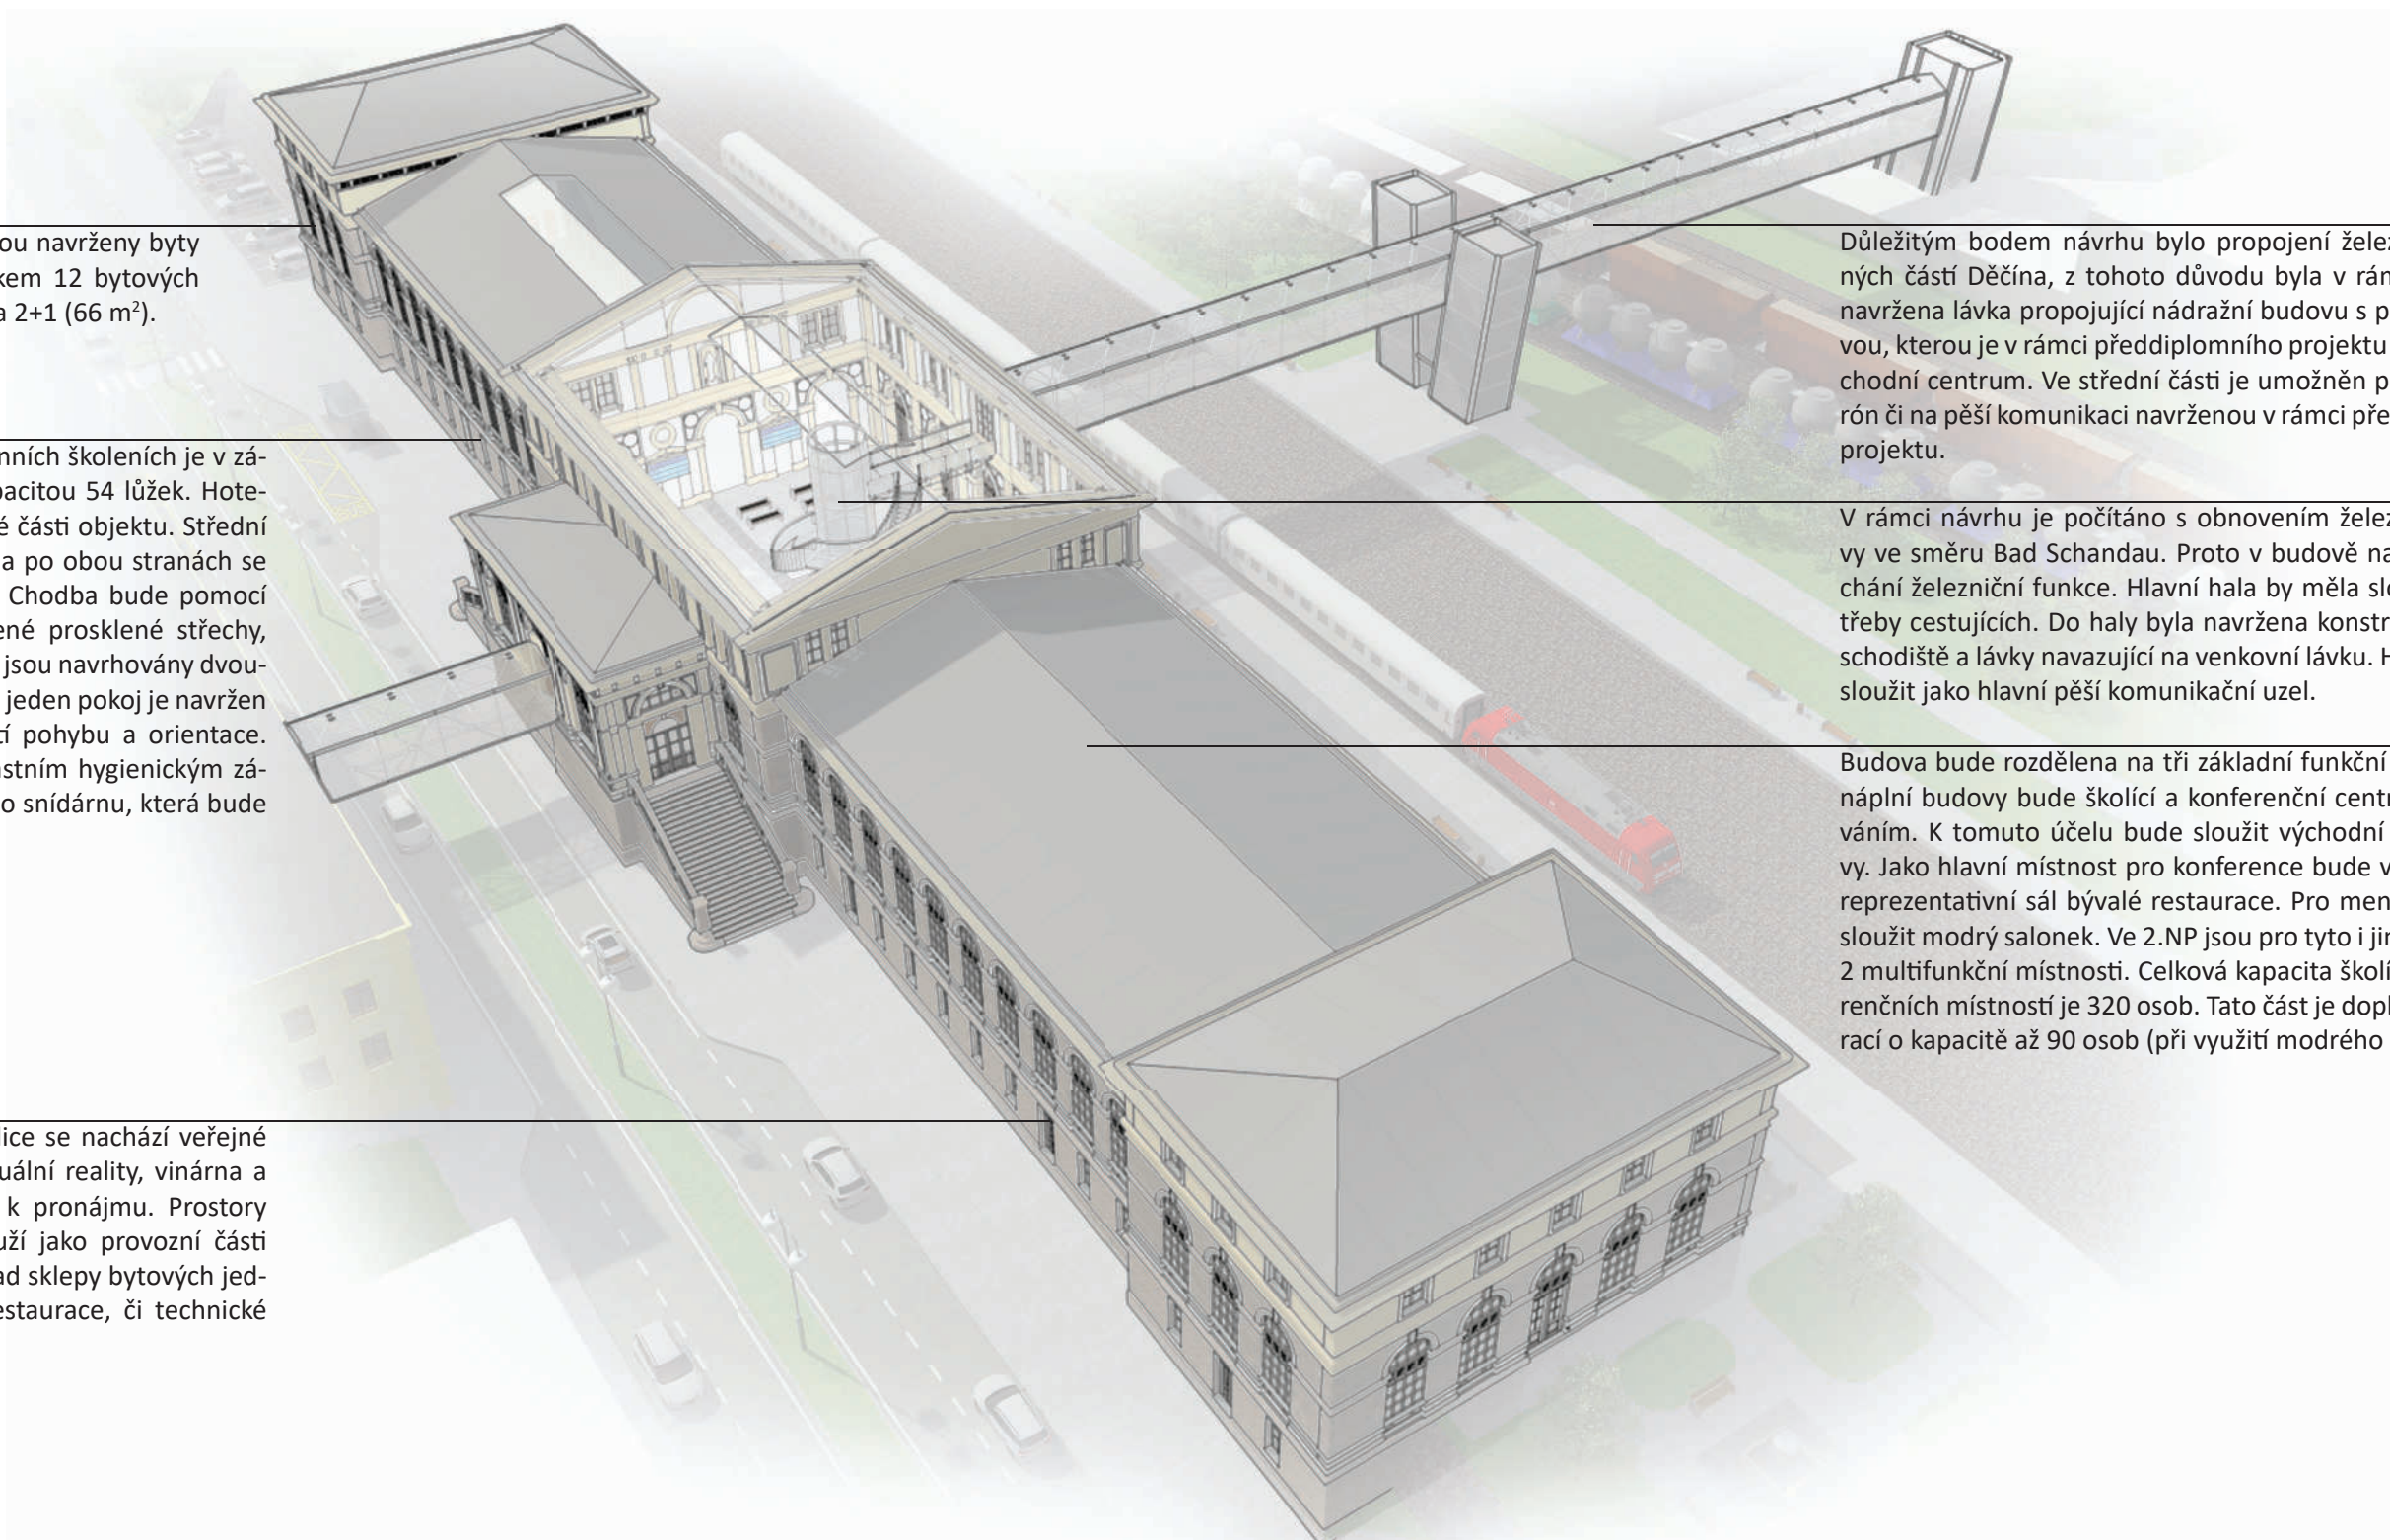

V západním trojpatrovém křídle jsou navrženy byty pro startovací bydlení, je zde celkem 12 bytových jednotek o velikosti 1+KK (30 m²) a 2+1 (66 m²).


Pro možnosti ubytování při vícedenních školeních je v západním křídle navržen hotel s kapacitou 54 lůžek. Hotelová část je navržena v trojtraktové části objektu. Střední část tak bude sloužit jako chodba a po obou stranách se budou nacházet hotelové pokoje. Chodba bude pomoci zachovaného atria a nově navržené prosklené střechy, prosvětlena přes obě patra. Pokoje jsou navrhovány dvou-
lůžkové a dvoulůžkové s přistýlkou, jeden pokoj je navržen pro osoby se sníženou schopností pohybu a orientace. Všechny pokoje jsou vybaveny vlastním hygienickým zázemím. Hotelová část je doplněna o snídárnu, která bude obsluhována restaurační kuchyní.


V suterénu budovy směrem do ulice se nachází veřejné funkce – půjčovna kol, herna virtuální reality, vinárna a prostory pro služby či kanceláře k pronájmu. Prostory směrem ke kolejisti většinou slouží jako provozní části funkcí z vyšších pater, jako například sklepy bytových jednotek, zázemí hotelu, kuchyně restaurace, či technické místnosti a kotelny.

Důležitým bodem návrhu bylo propojení železnicí oddělených částí Děčína, z tohoto důvodu byla v rámci konceptu navržena lávka propojující nádražní budovu s protější budovou, kterou je v rámci předdiplomního projektu kulturně-obchodní centrum. Ve střední části je umožněn přístup na perón či na pěší komunikaci navrženou v rámci předdiplomního projektu.

V rámci návrhu je počítáno s obnovením železniční dopravy ve směru Bad Schandau. Proto v budově navrhuji ponechání železniční funkce. Hlavní hala by měla sloužit pro potřeby cestujících. Do haly byla navržena konstrukce výtahu, schodiště a lávky navazující na venkovní lávku. Hala tak bude sloužit jako hlavní pěší komunikační uzel.

Budova bude rozdělena na tři základní funkční celky. Hlavní náplní budovy bude školící a konferenční centrum s ubytováním. K tomuto účelu bude sloužit východní křídlo budovy. Jako hlavní místnost pro konference bude v 1.NP sloužit reprezentativní sál bývalé restaurace. Pro menší akce bude sloužit modrý salonek. Ve 2.NP jsou pro tyto i jiné účely další 2 multifunkční místnosti. Celková kapacita školících a konferenčních místností je 320 osob. Tato část je doplněna restaurací o kapacitě až 90 osob (při využití modrého salonku).

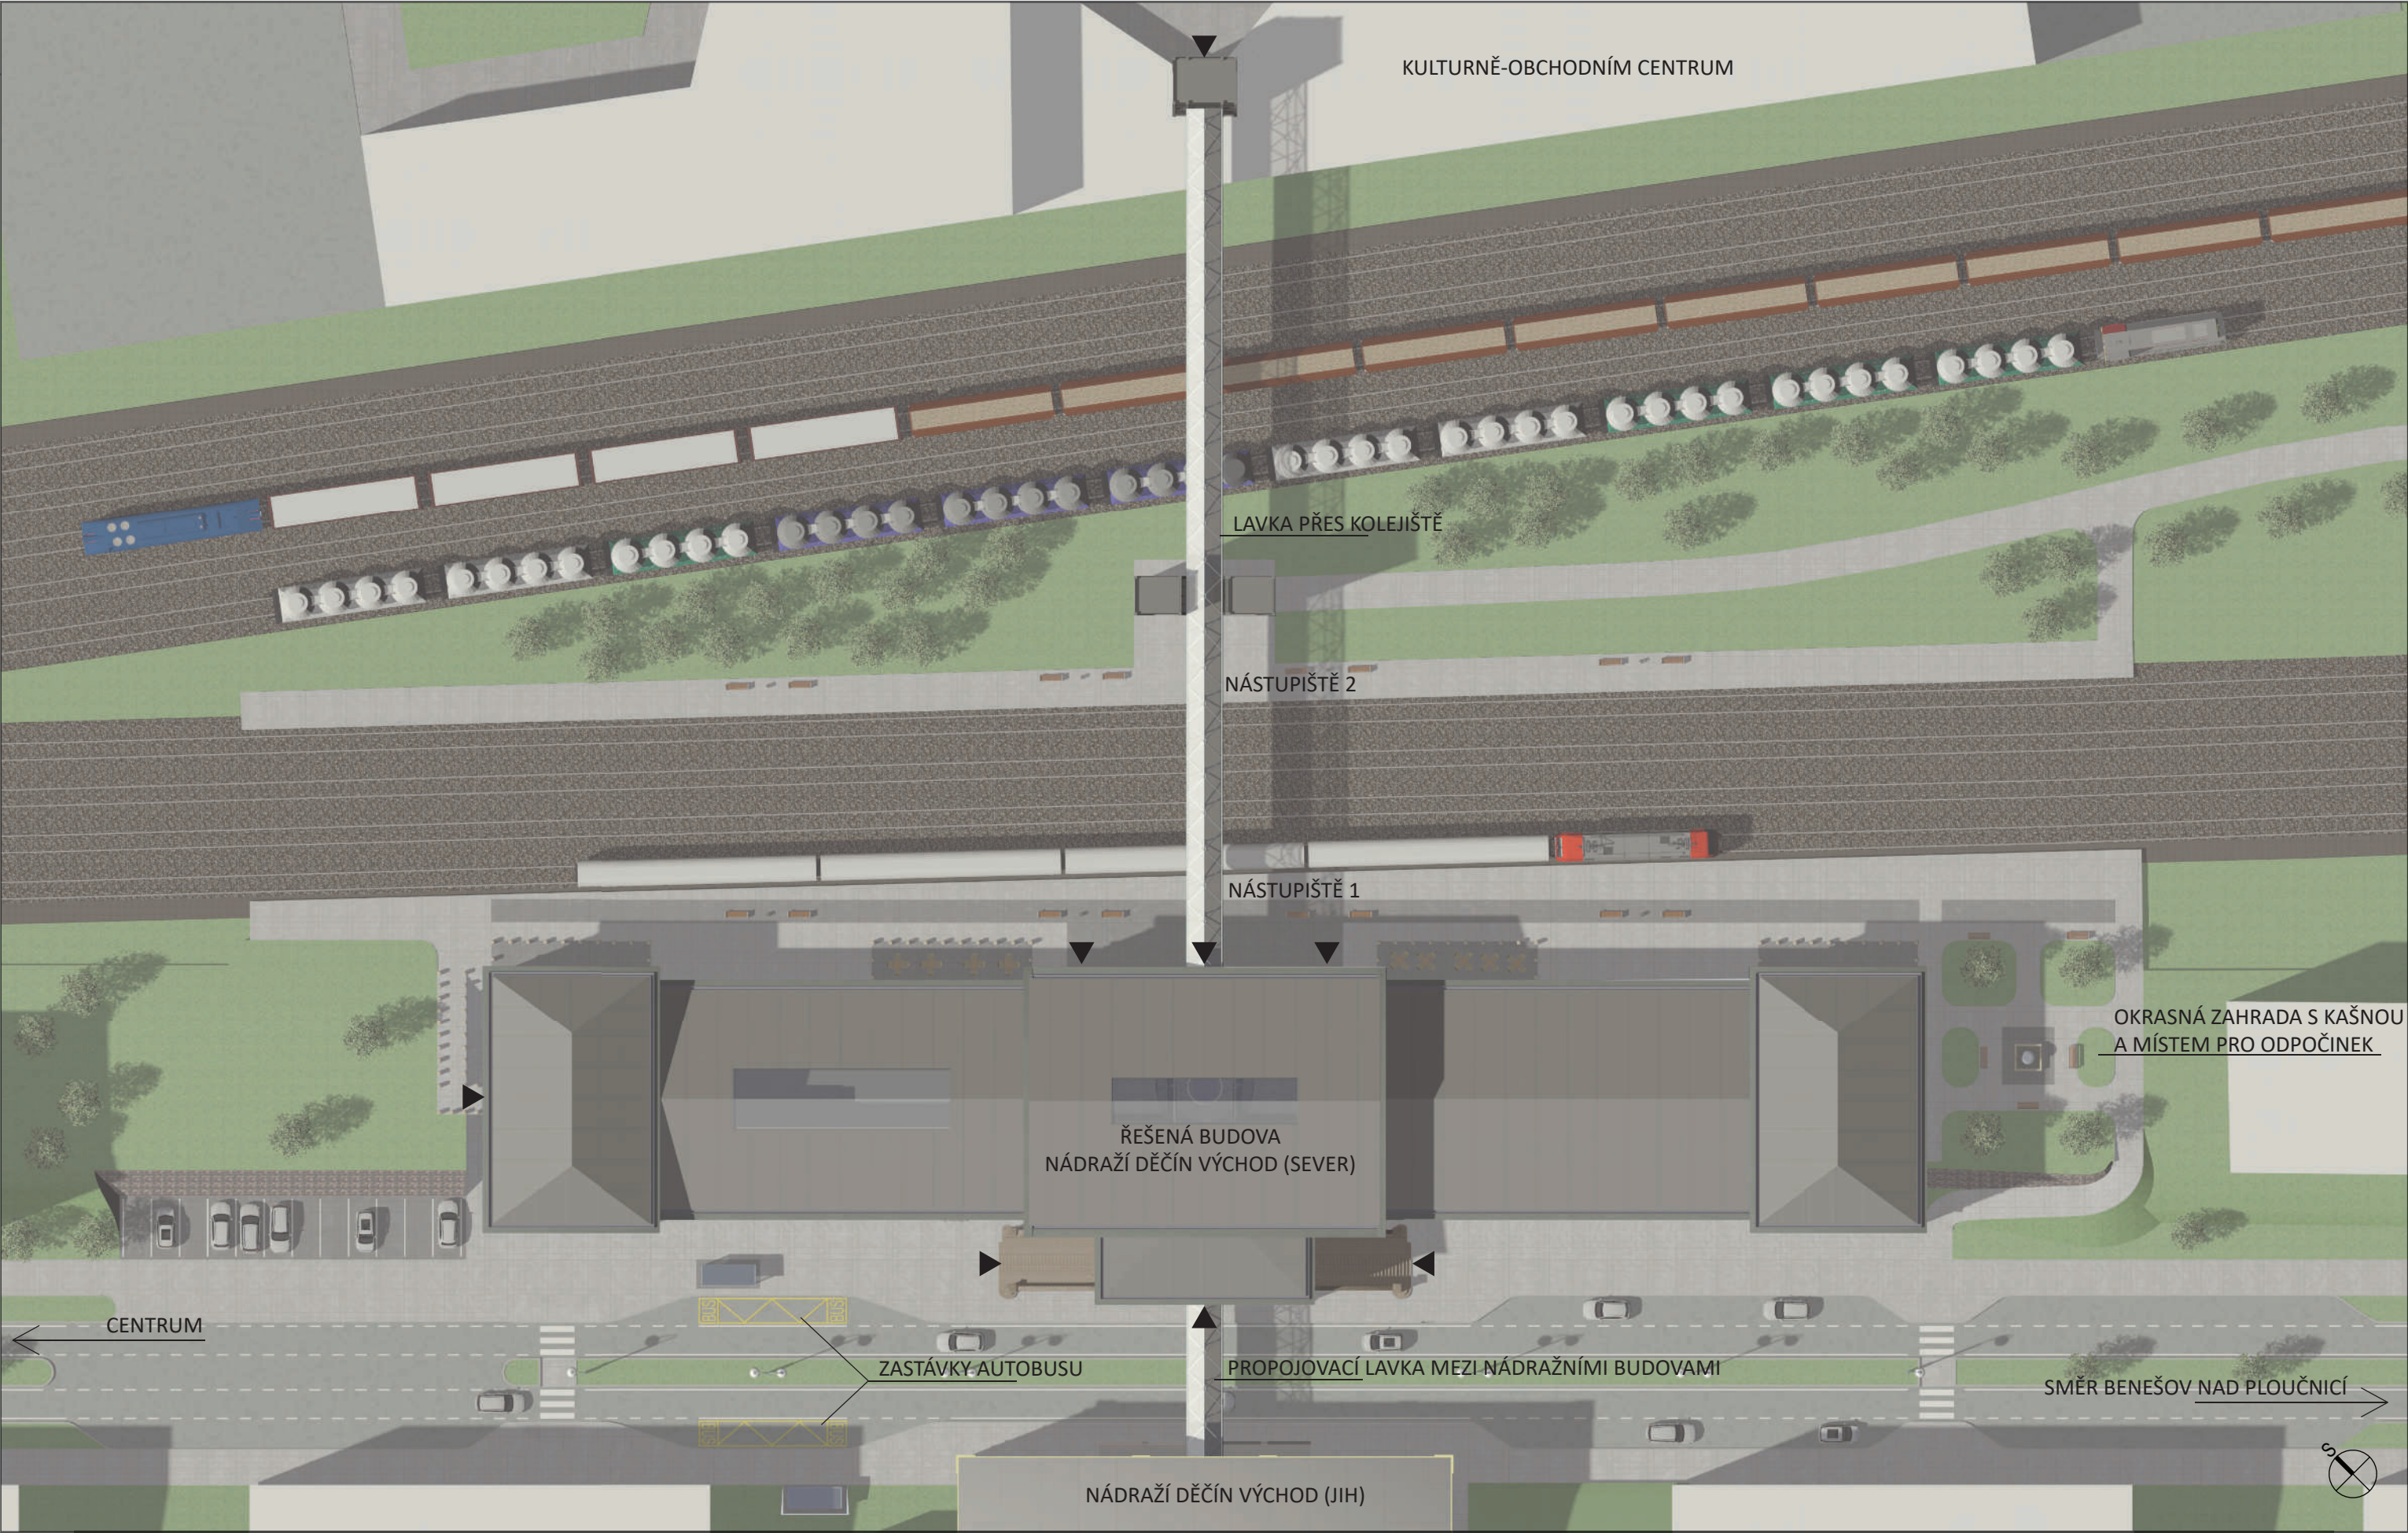

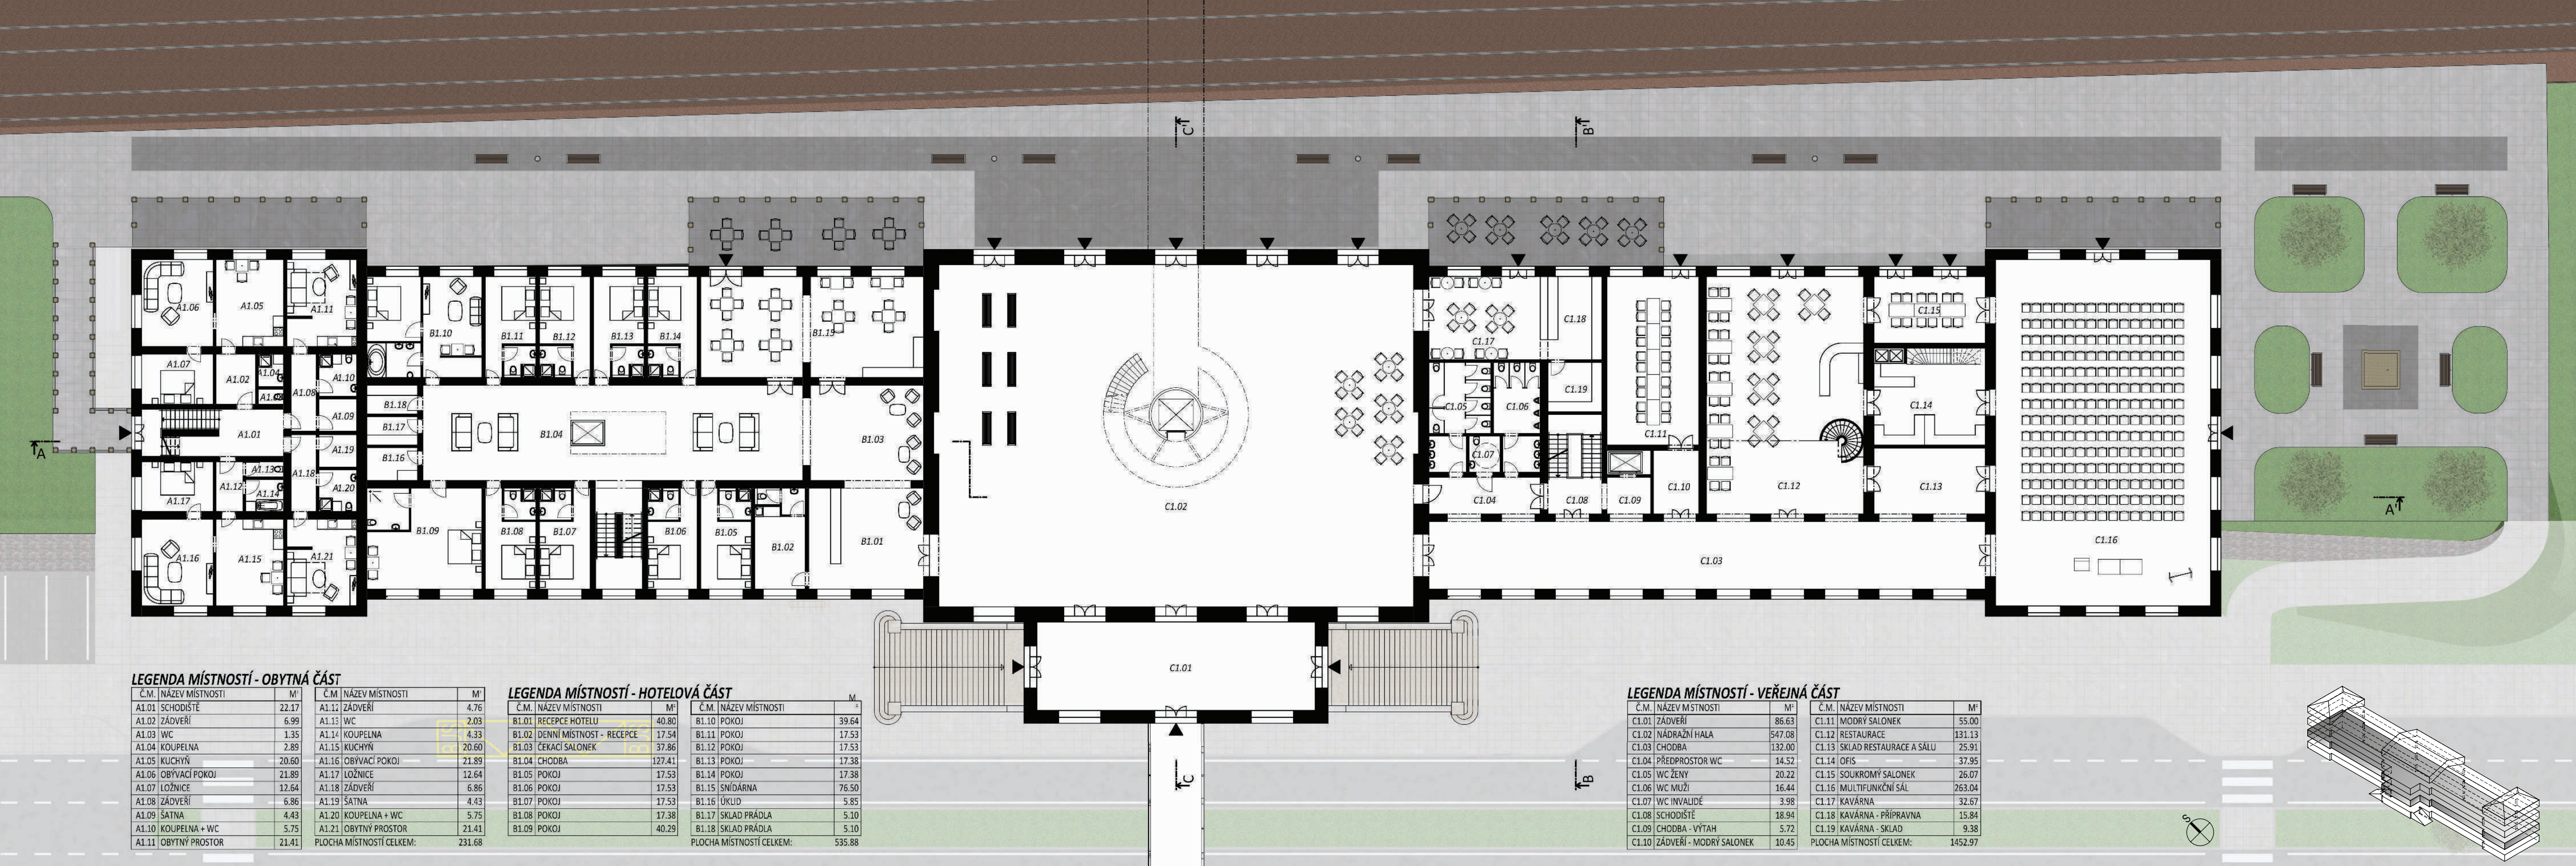

LEGENDA MÍSTNOSTÍ - OBYTNÁ ČÁST


Č.M.	NÁZEV MÍSTNOSTI	M²
A1.01	SCHODIŠTĚ	22.17
A1.02	ZÁDVEŘÍ	6.99
A1.03	WC	1.35
A1.04	KOUPELNA	2.89
A1.05	KUCHYŇ	20.60
A1.06	OBYVACÍ POKOJ	21.89
A1.07	LOŽNICE	12.64
A1.08	ZÁDVEŘÍ	6.86
A1.09	ŠATNA	4.43
A1.10	KOUPELNA + WC	5.75
A1.11	OBYTNÝ PROSTOR	21.41
PLOCHA MÍSTNOSTÍ CELKEM:		231.68

LEGENDA MÍSTNOSTÍ - HOTELOVÁ ČÁST

Č.M.	NÁZEV MÍSTNOSTI	M²
B1.01	RECEPCE HOTELU	40.80
B1.02	DENNÍ MÍSTNOST - RECEPCE	17.54
B1.03	ČEKACÍ SALONEK	37.86
B1.04	CHODBA	127.41
B1.05	POKOJ	17.53
B1.06	POKOJ	17.53
B1.07	POKOJ	17.53
B1.08	POKOJ	17.38
B1.09	POKOJ	40.29
PLOCHA MÍSTNOSTÍ CELKEM:		535.88

LEGENDA MÍSTNOSTÍ - VEŘEJNÁ ČÁST

Č.M.	NÁZEV MÍSTNOSTI	M²
C1.01	ZÁDVEŘÍ	86.63
C1.02	NÁDRAŽNÍ HALA	547.08
C1.03	CHODBA	132.00
C1.04	PŘEDPROSTOR WC	14.52
C1.05	WC ŽENY	20.22
C1.06	WC MUŽI	16.44
C1.07	WC INVALIDÉ	3.98
C1.08	SCHODIŠTĚ	18.94
C1.09	CHODBA - VÝTAH	5.72
C1.10	ZÁDVEŘÍ - MODRÝ SALONEK	10.45
C1.11	MODRÝ SALONEK	55.00
C1.12	RESTAURACE	131.13
C1.13	SKLAD RESTAURACE A SÁLU	25.91
C1.14	OFIS	37.95
C1.15	SOUKROMÝ SALONEK	26.07
C1.16	MULTIFUNKČNÍ SÁL	263.04
C1.17	KAVÁRNA	32.67
C1.18	KAVÁRNA - PŘÍPRAVNA	15.84
C1.19	KAVÁRNA - SKLAD	9.38
PLOCHA MÍSTNOSTÍ CELKEM:		1452.97

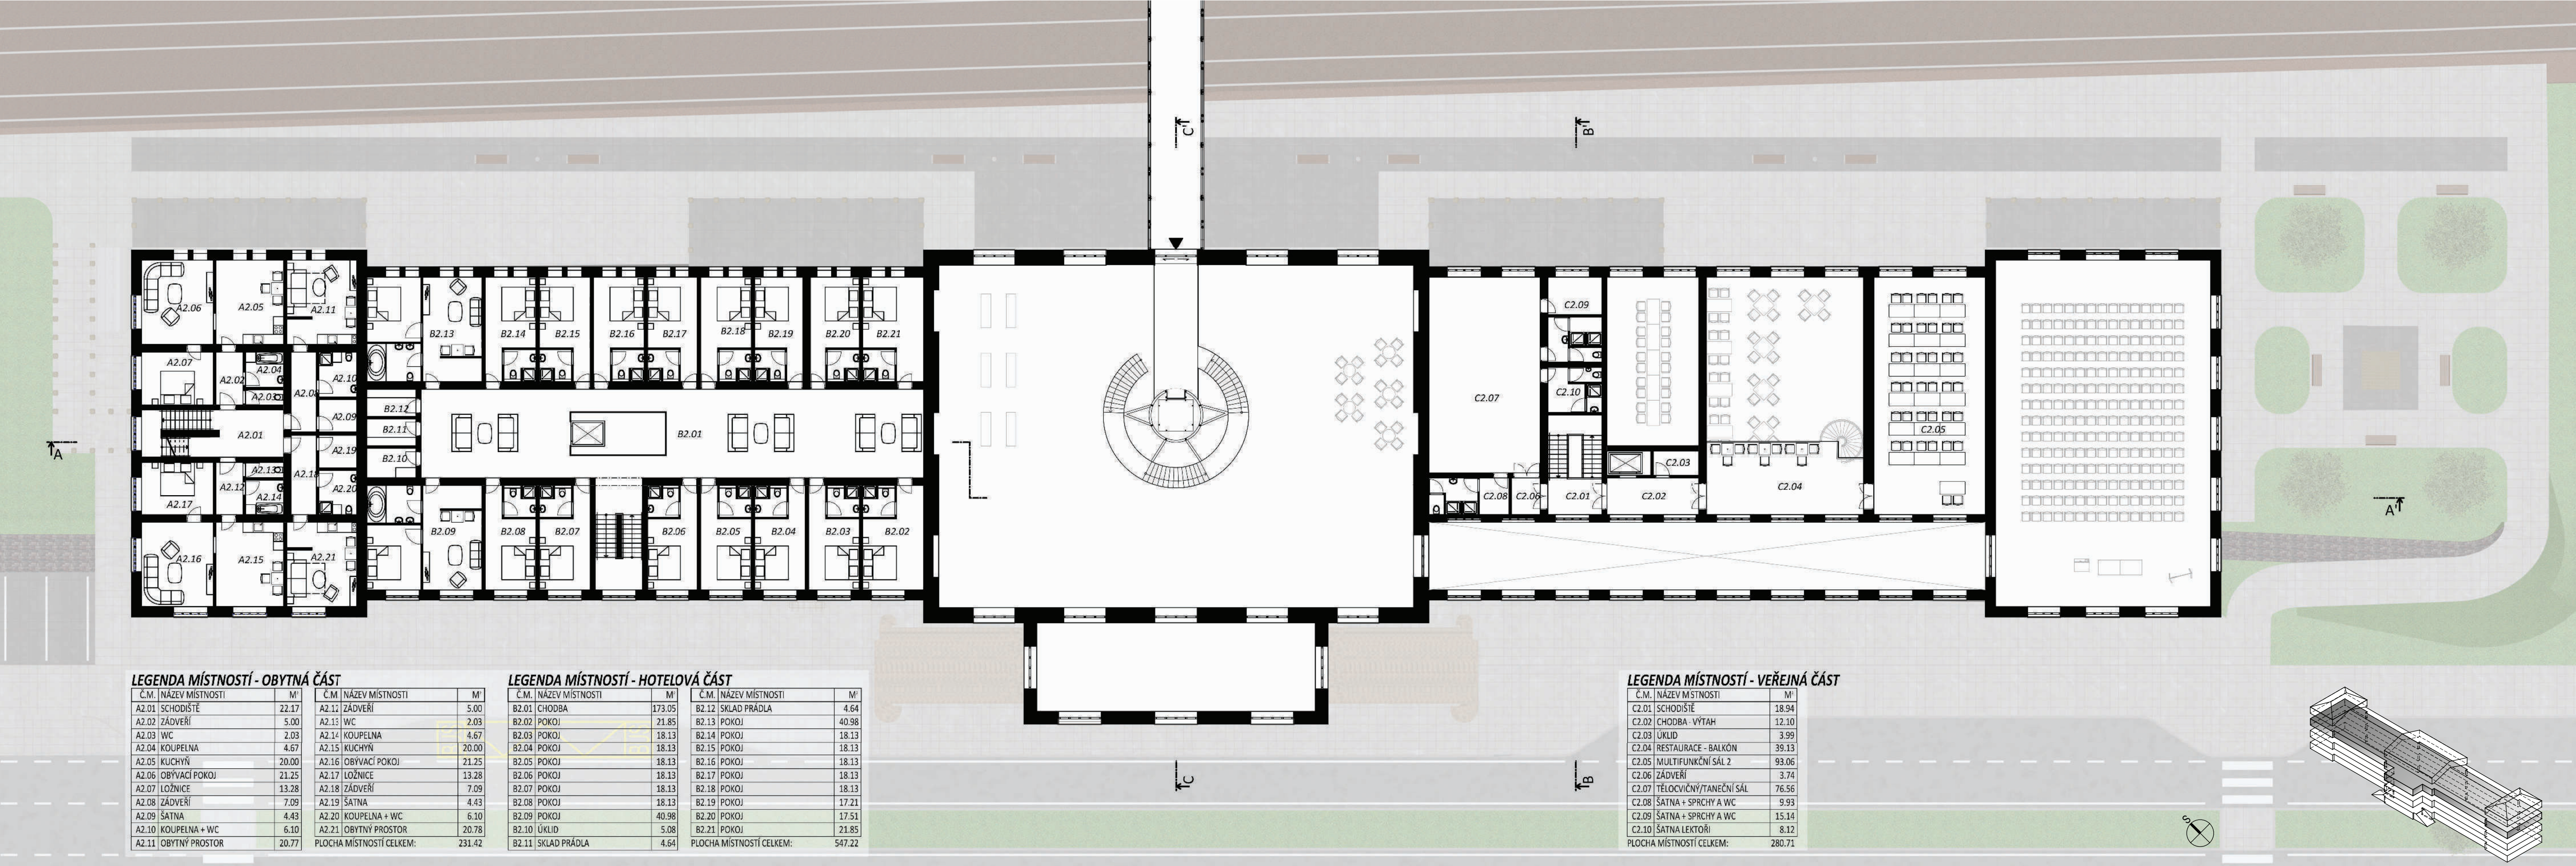


JIŽNÍ POHLED




SEVERNÍ POHLED



VÝCHODNÍ POHLED

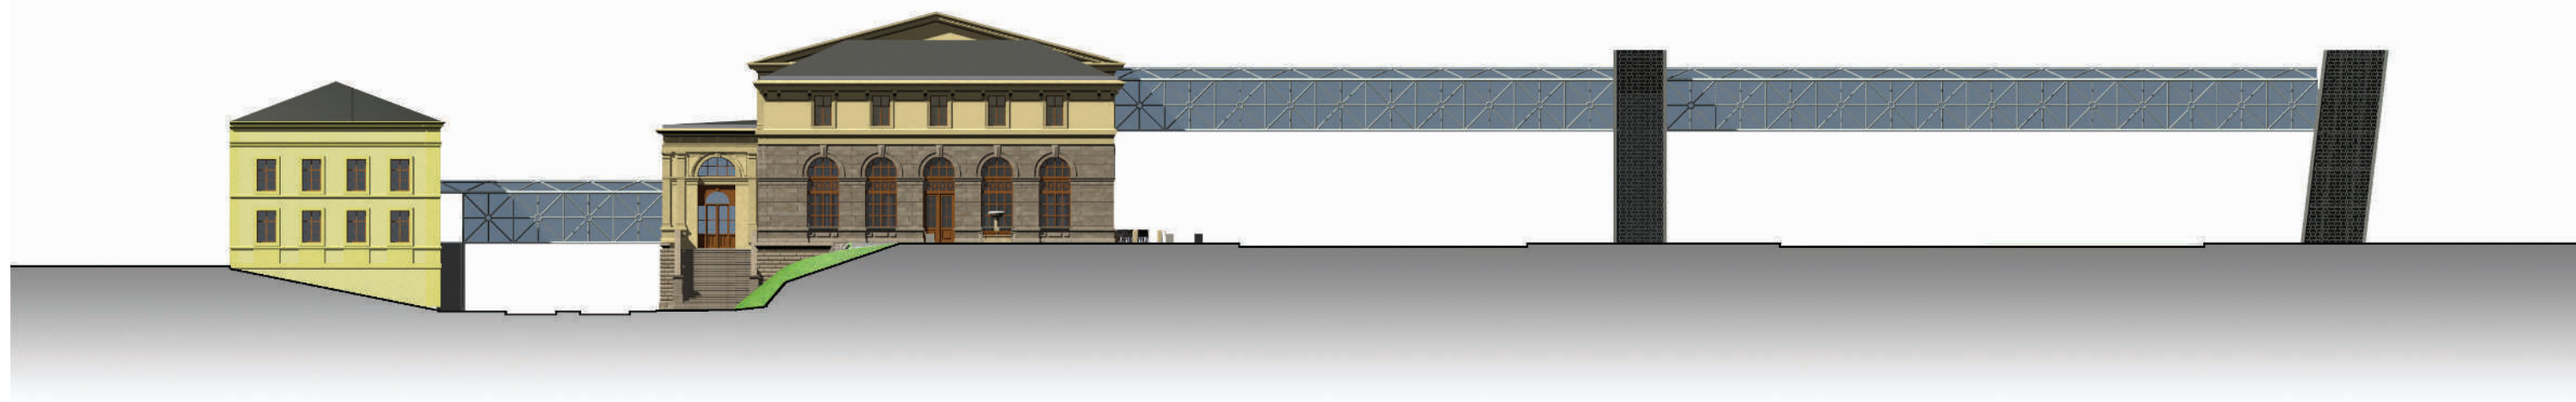

ZÁPADNÍ POHLED

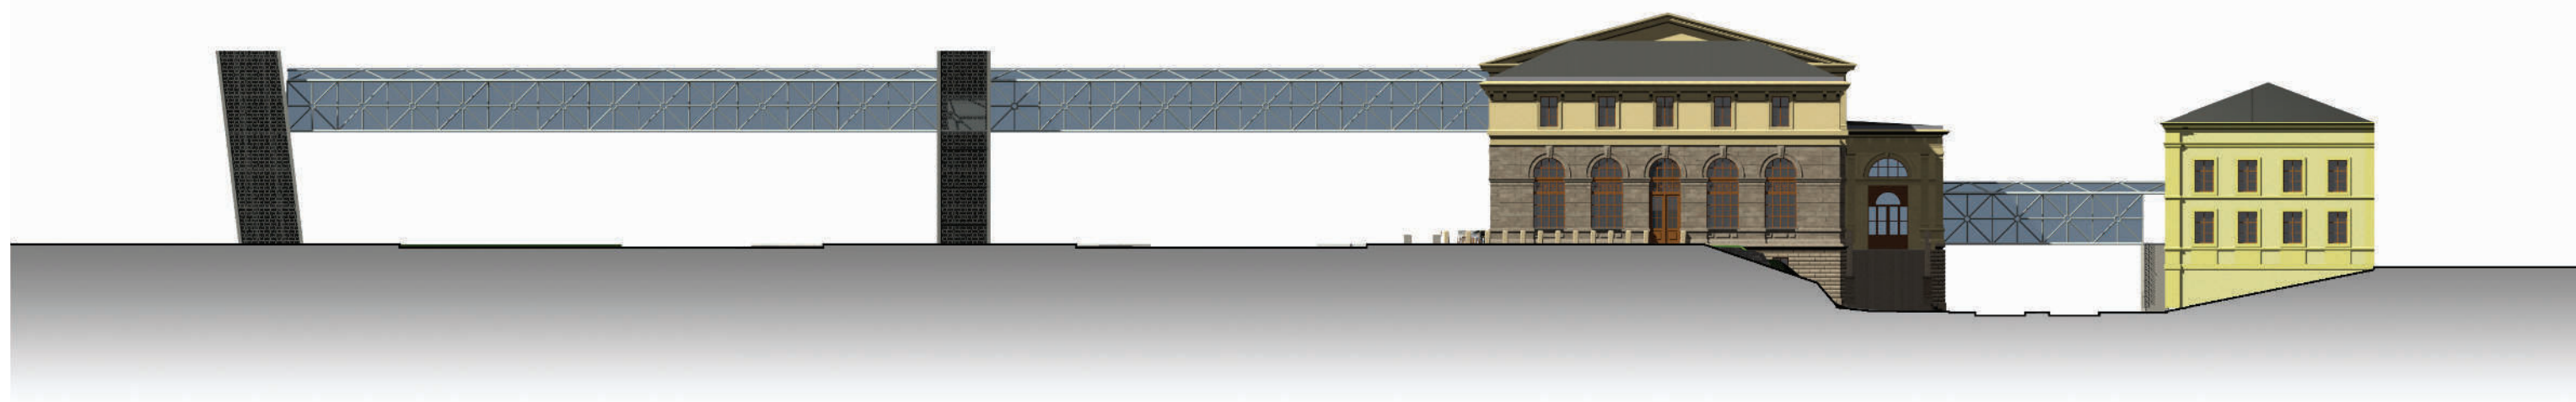









PRO NÁVRH LÁVKY BYLO INSPIRACÍ OZDOBNÉ DĚLENÍ OKEN
TENTO MOTIV BYL ROZDĚLEN DO DVOU VRSTEV A VZNIKLY TAK PŘÍHRADY LÁVKY

