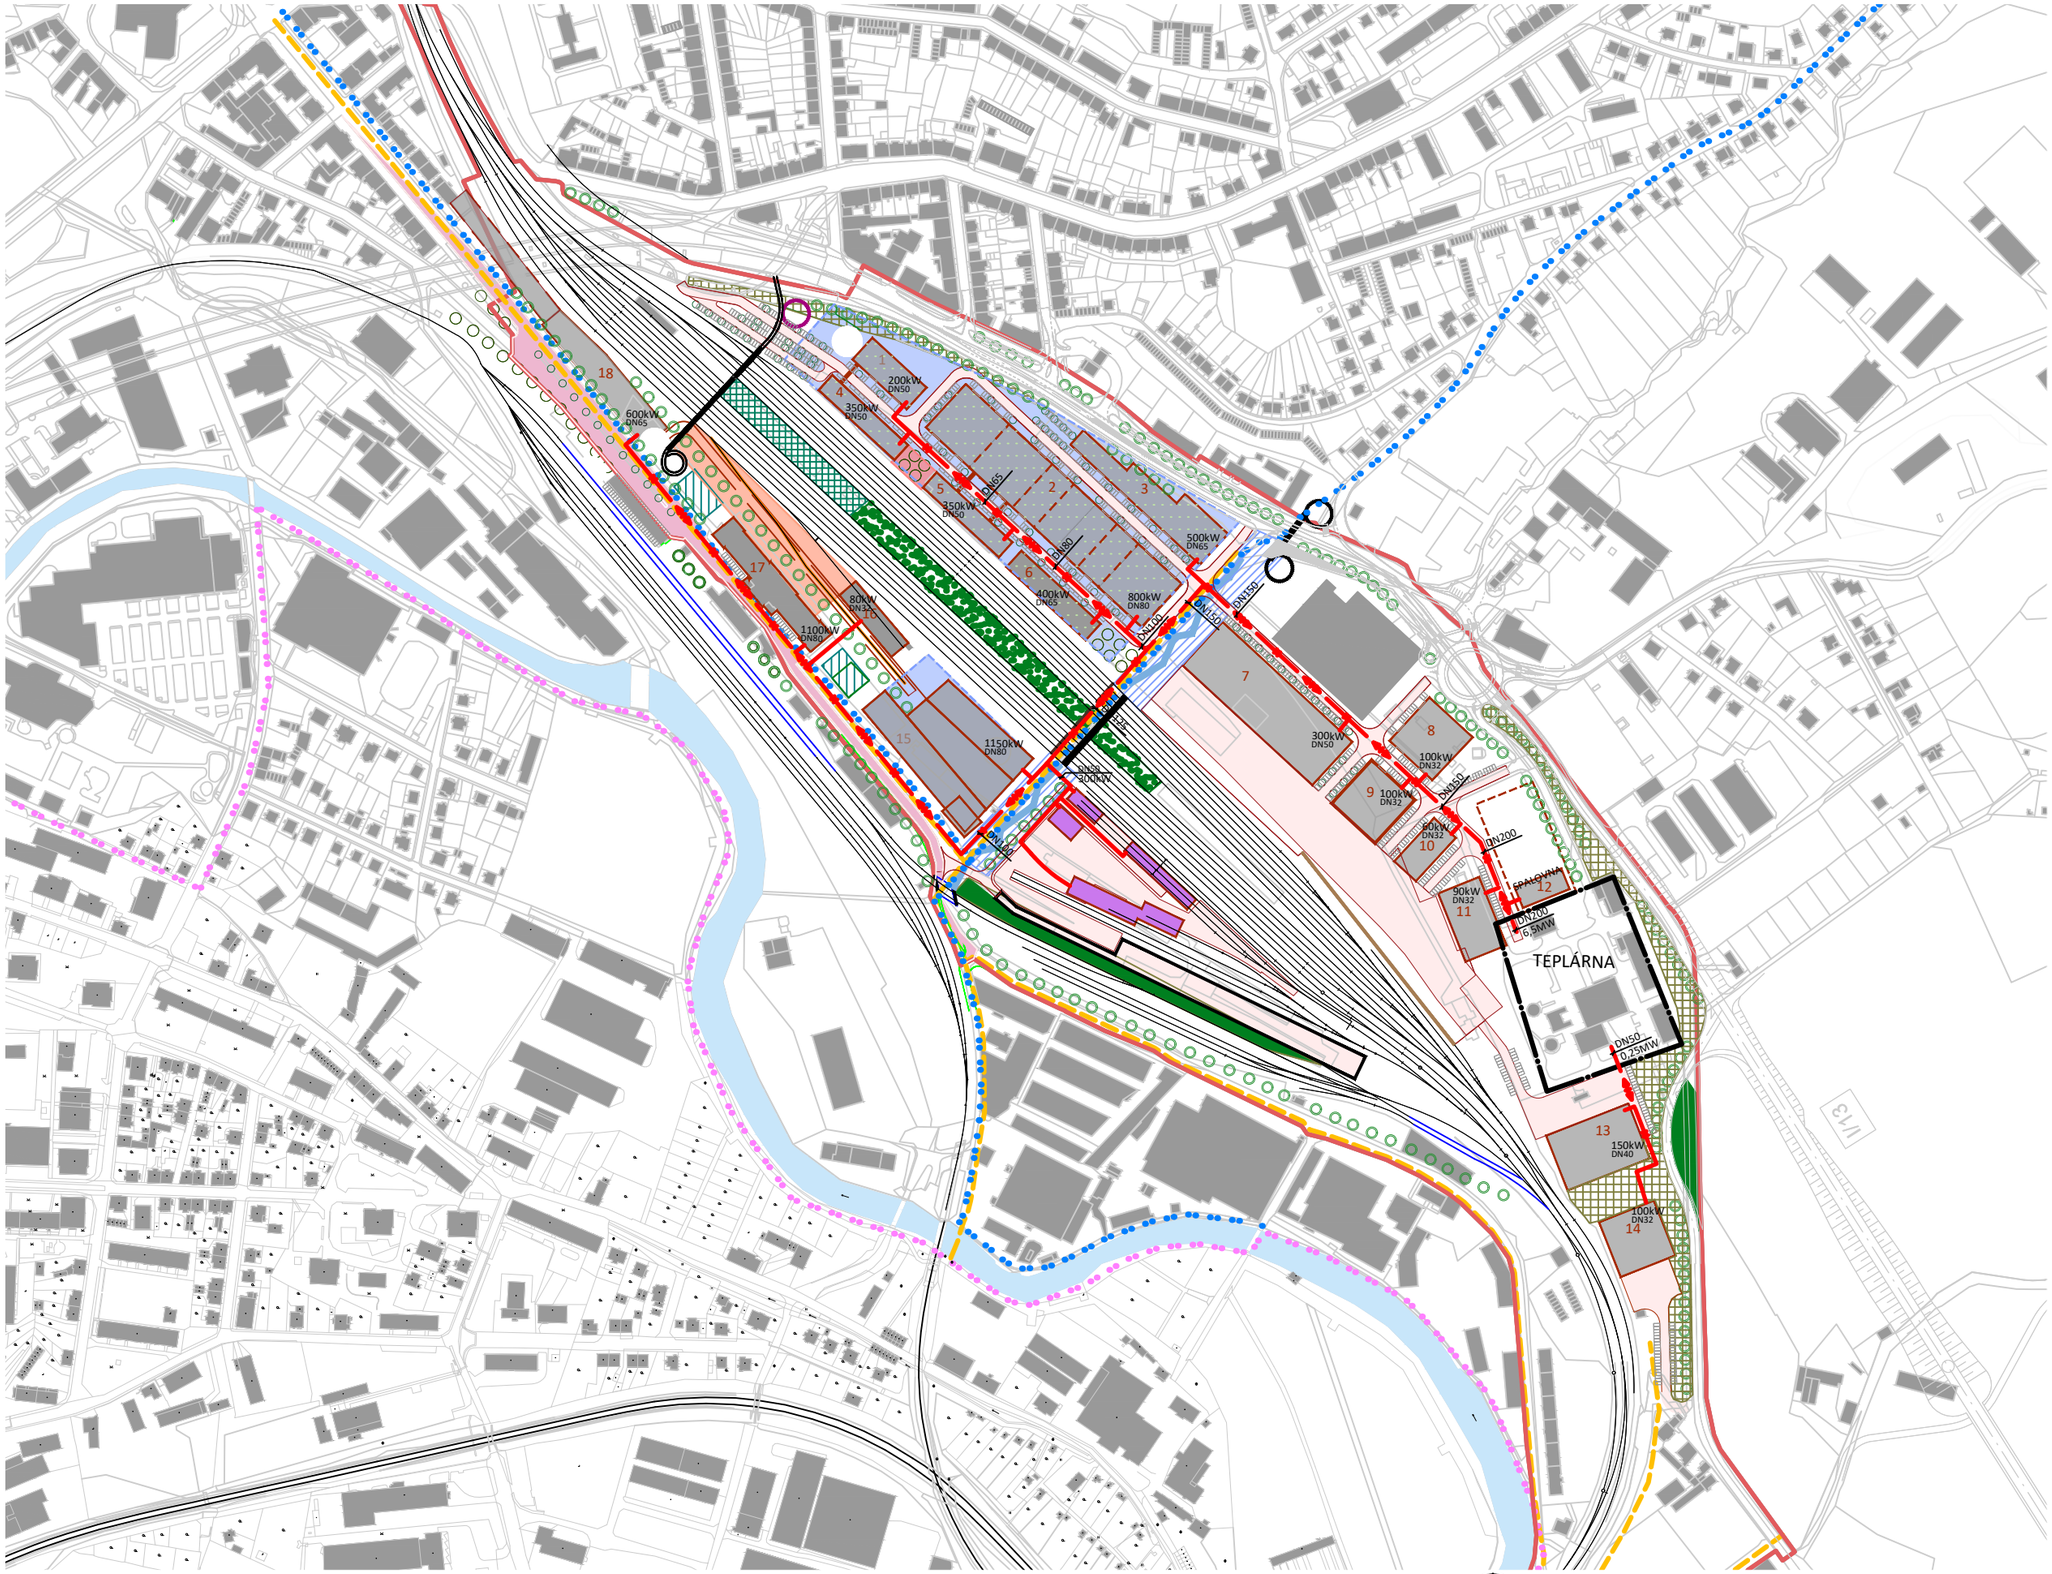

LEGENDA

- NOVĚ NAVRŽENÉ BUDOVY
- REKONSTRUKCE
- BUDOVY SŽ
- TŘÍDA 17.LISTOPADU
- NOVÁ CYKLOSTEZKA
- STÁVAJÍCÍ CYKLOSTEZKA
- PĚŠÍ TRASY
- KOMUNIKACE
- VEŘEJNÝ PROSTOR - I.KATEGORIE
- VEŘEJNÝ PROSTOR - II.KATEGORIE
- REVITALIZACE ZELENĚ
- REVITALIZACE POTOKA A OKOLÍ
- ZELENÉ STŘECHY
- STÁVAJÍCÍ SUKCESIVNÍ ZELEŇ
- KULTIVACE SUKCESÍ - MĚSTSKÁ ZELEŇ
- ZELEŇ NA ROSTLÉM TERÉNU
- DOPLNĚNÍ SUKCESIVNÍ ZELENĚ V KOLEJIŠTI
- NAKLÁDKOVÁ KOLEJ
- KOLEJ PRO PŘÍLEŽITOSTNÉ VYUŽITÍ
- MAXIMÁLNÍ VNĚJŠÍ ULIČNÍ ČÁRA STAVEBNÍHO CELKU
- OBJEKT KOLEKTORU
- ŘEŠENÉ ÚZEMÍ
- KOMPOZIČNÍ ZELEŇ I.KATEGORIE
- KOMPOZIČNÍ ZELEŇ II.KATEGORIE
- NOVÝ SESTUP Z LÁVKY
- TRASA TEPLOVODU

SITUACE - DISTRIBUCE TEPLA - 1: 5 000

26.ZÁŘÍ 2022

0 25 50 100

Tento výkres je majetkem Studia acht, spol. s r.o. a nemůže být kopírován ani publikován bez jeho písemného souhlasu. Studio acht, spol. s r.o., Za Zámečkem 746/3, 158 00 Praha 5, tel.: +420 233 113 741, studioacht@studioacht.cz

SPF GROUP S.R.O. STRATEGIES PROJECTS FINANCING

Studio acht ARCHITECTS