



DIPLOMNÍ PROJEKT

AKADEMICKÝ ROK:

2016 – 2017 LS

JMÉNO A PŘIJMENÍ STUDENTA:

JAROSLAV KEDAJ



PODPIS:

E-MAIL: KEDYSS@SEZNAM.CZ

UNIVERSITA:

ČVUT V PRAZE

FAKULTA:

FAKULTA STAVEBNÍ

THÁKUROVA 7, 166 29 PRAHA 6

STUDIJNÍ PROGRAM:

ARCHITEKTURA A STAVITELSTVÍ

STUDIJNÍ OBOR:

ARCHITEKTURA A STAVITELSTVÍ

ZADÁVAJÍCÍ KATEDRA:

K129 - KATEDRA ARCHITEKTURY

VEDOUCÍ BAKALÁŘSKÉ PRÁCE:

DOC.ING.ARCH.KAREL HÁJEK, PH.D.

NÁZEV DIPLOMOVÉ PRÁCE:

REVITALIZACE HISTORICKÉ

NÁDRAŽNÍ BUDOVY DĚČÍN

VÝCHOD


REVITALIZATION OF HISTORIC

RAILWAY STATION BUILDING


DĚČÍN VÝCHOD

.....

FOYER

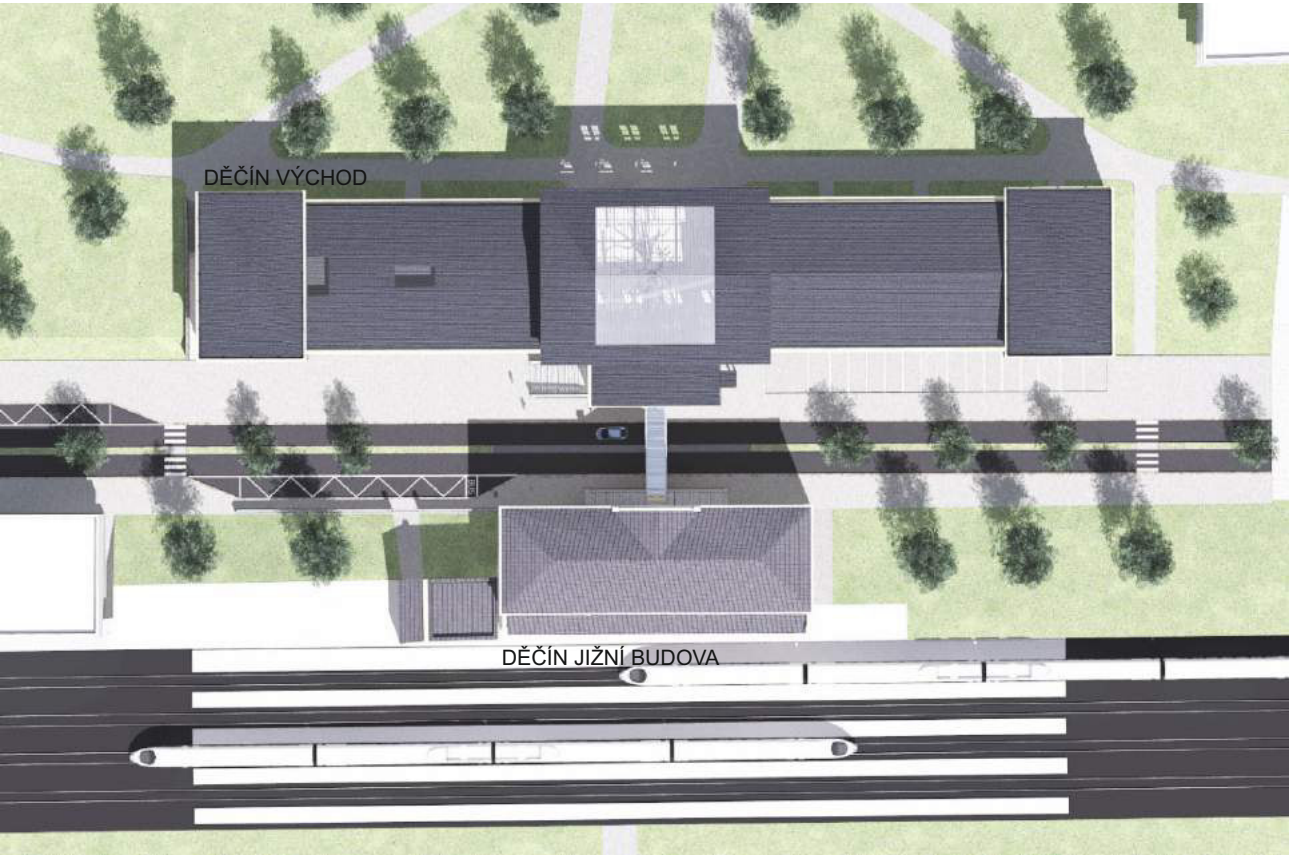


DĚČÍN VÝCHOD 1.NP

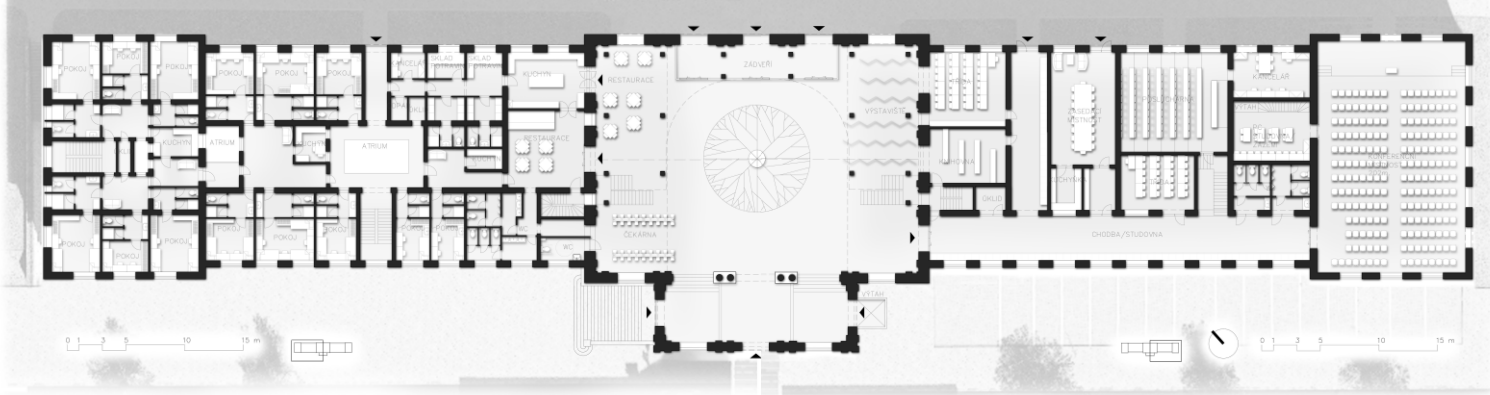

DĚČÍN VÝCHOD FUNKCE



DĚČÍN JIŽNÍ BUDOVA 1.NP

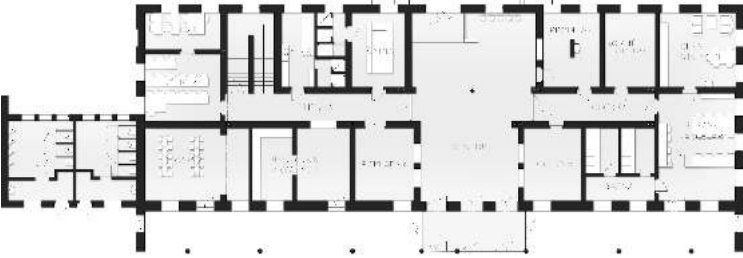

PTAČÍ PERSPEKTIVA



INTERIÉR



LÁVKA



VIZUALIZACE




PROSTŘEDNÍ HALA



PROSTOR MEZI SEVERNÍ A JIŽNÍ BUDOVOU



VÝCHODNÍ HALA

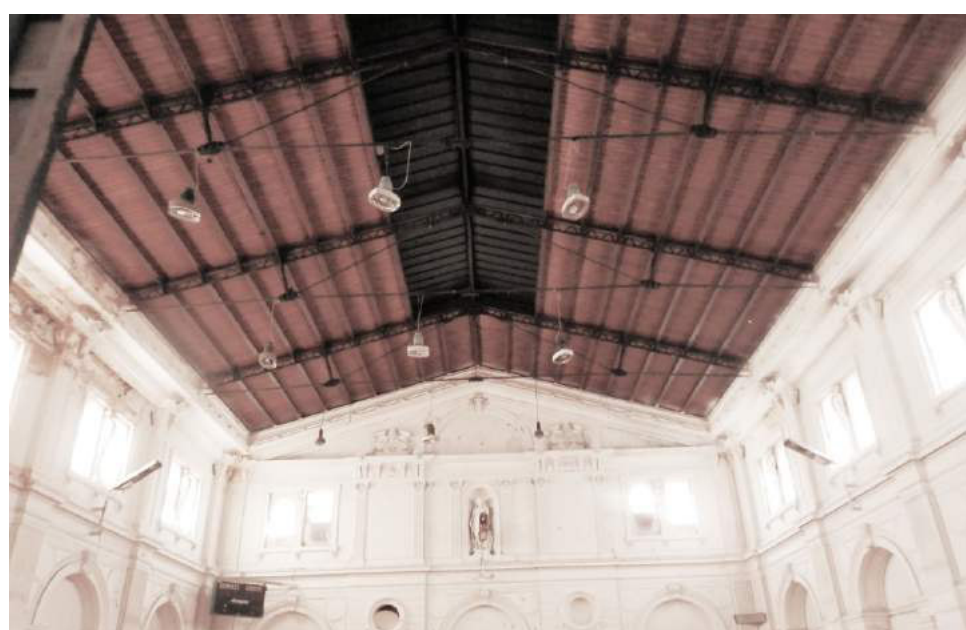

KROV PROSTŘEDNÍ HALY



PAVLAČ V ZÁPADNÍ ČÁSTI




ČEKÁRNA PRVNÍ TŘÍDY



PŘEDNÁŠKOVÁ MÍSTNOST



KONFERENČNÍ MÍSTNOST

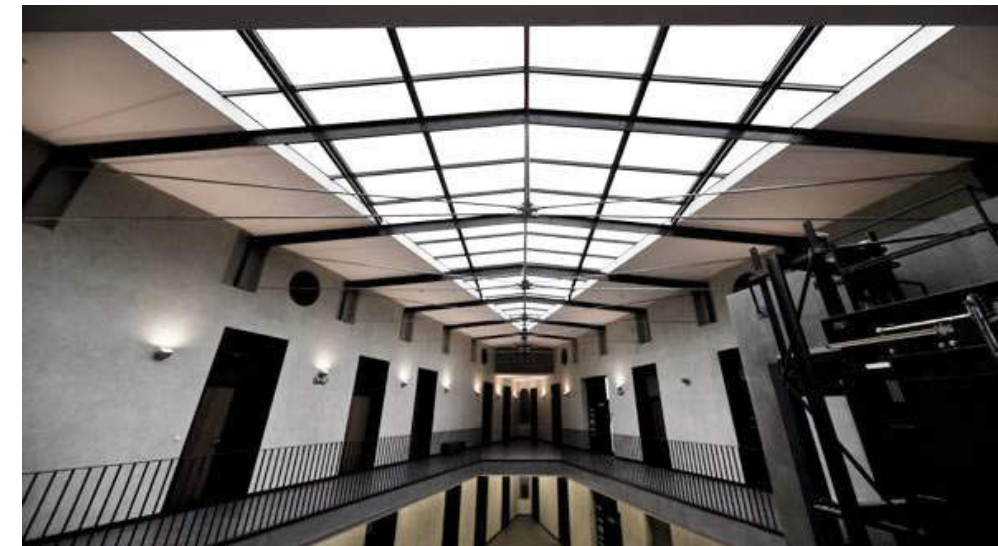

PAVLAČE



OCHOZ



LÁVKA



SPOLEČENSKÁ MÍSTNOST




PROSKLENÝ KROV



PROSKLENÝ KROV






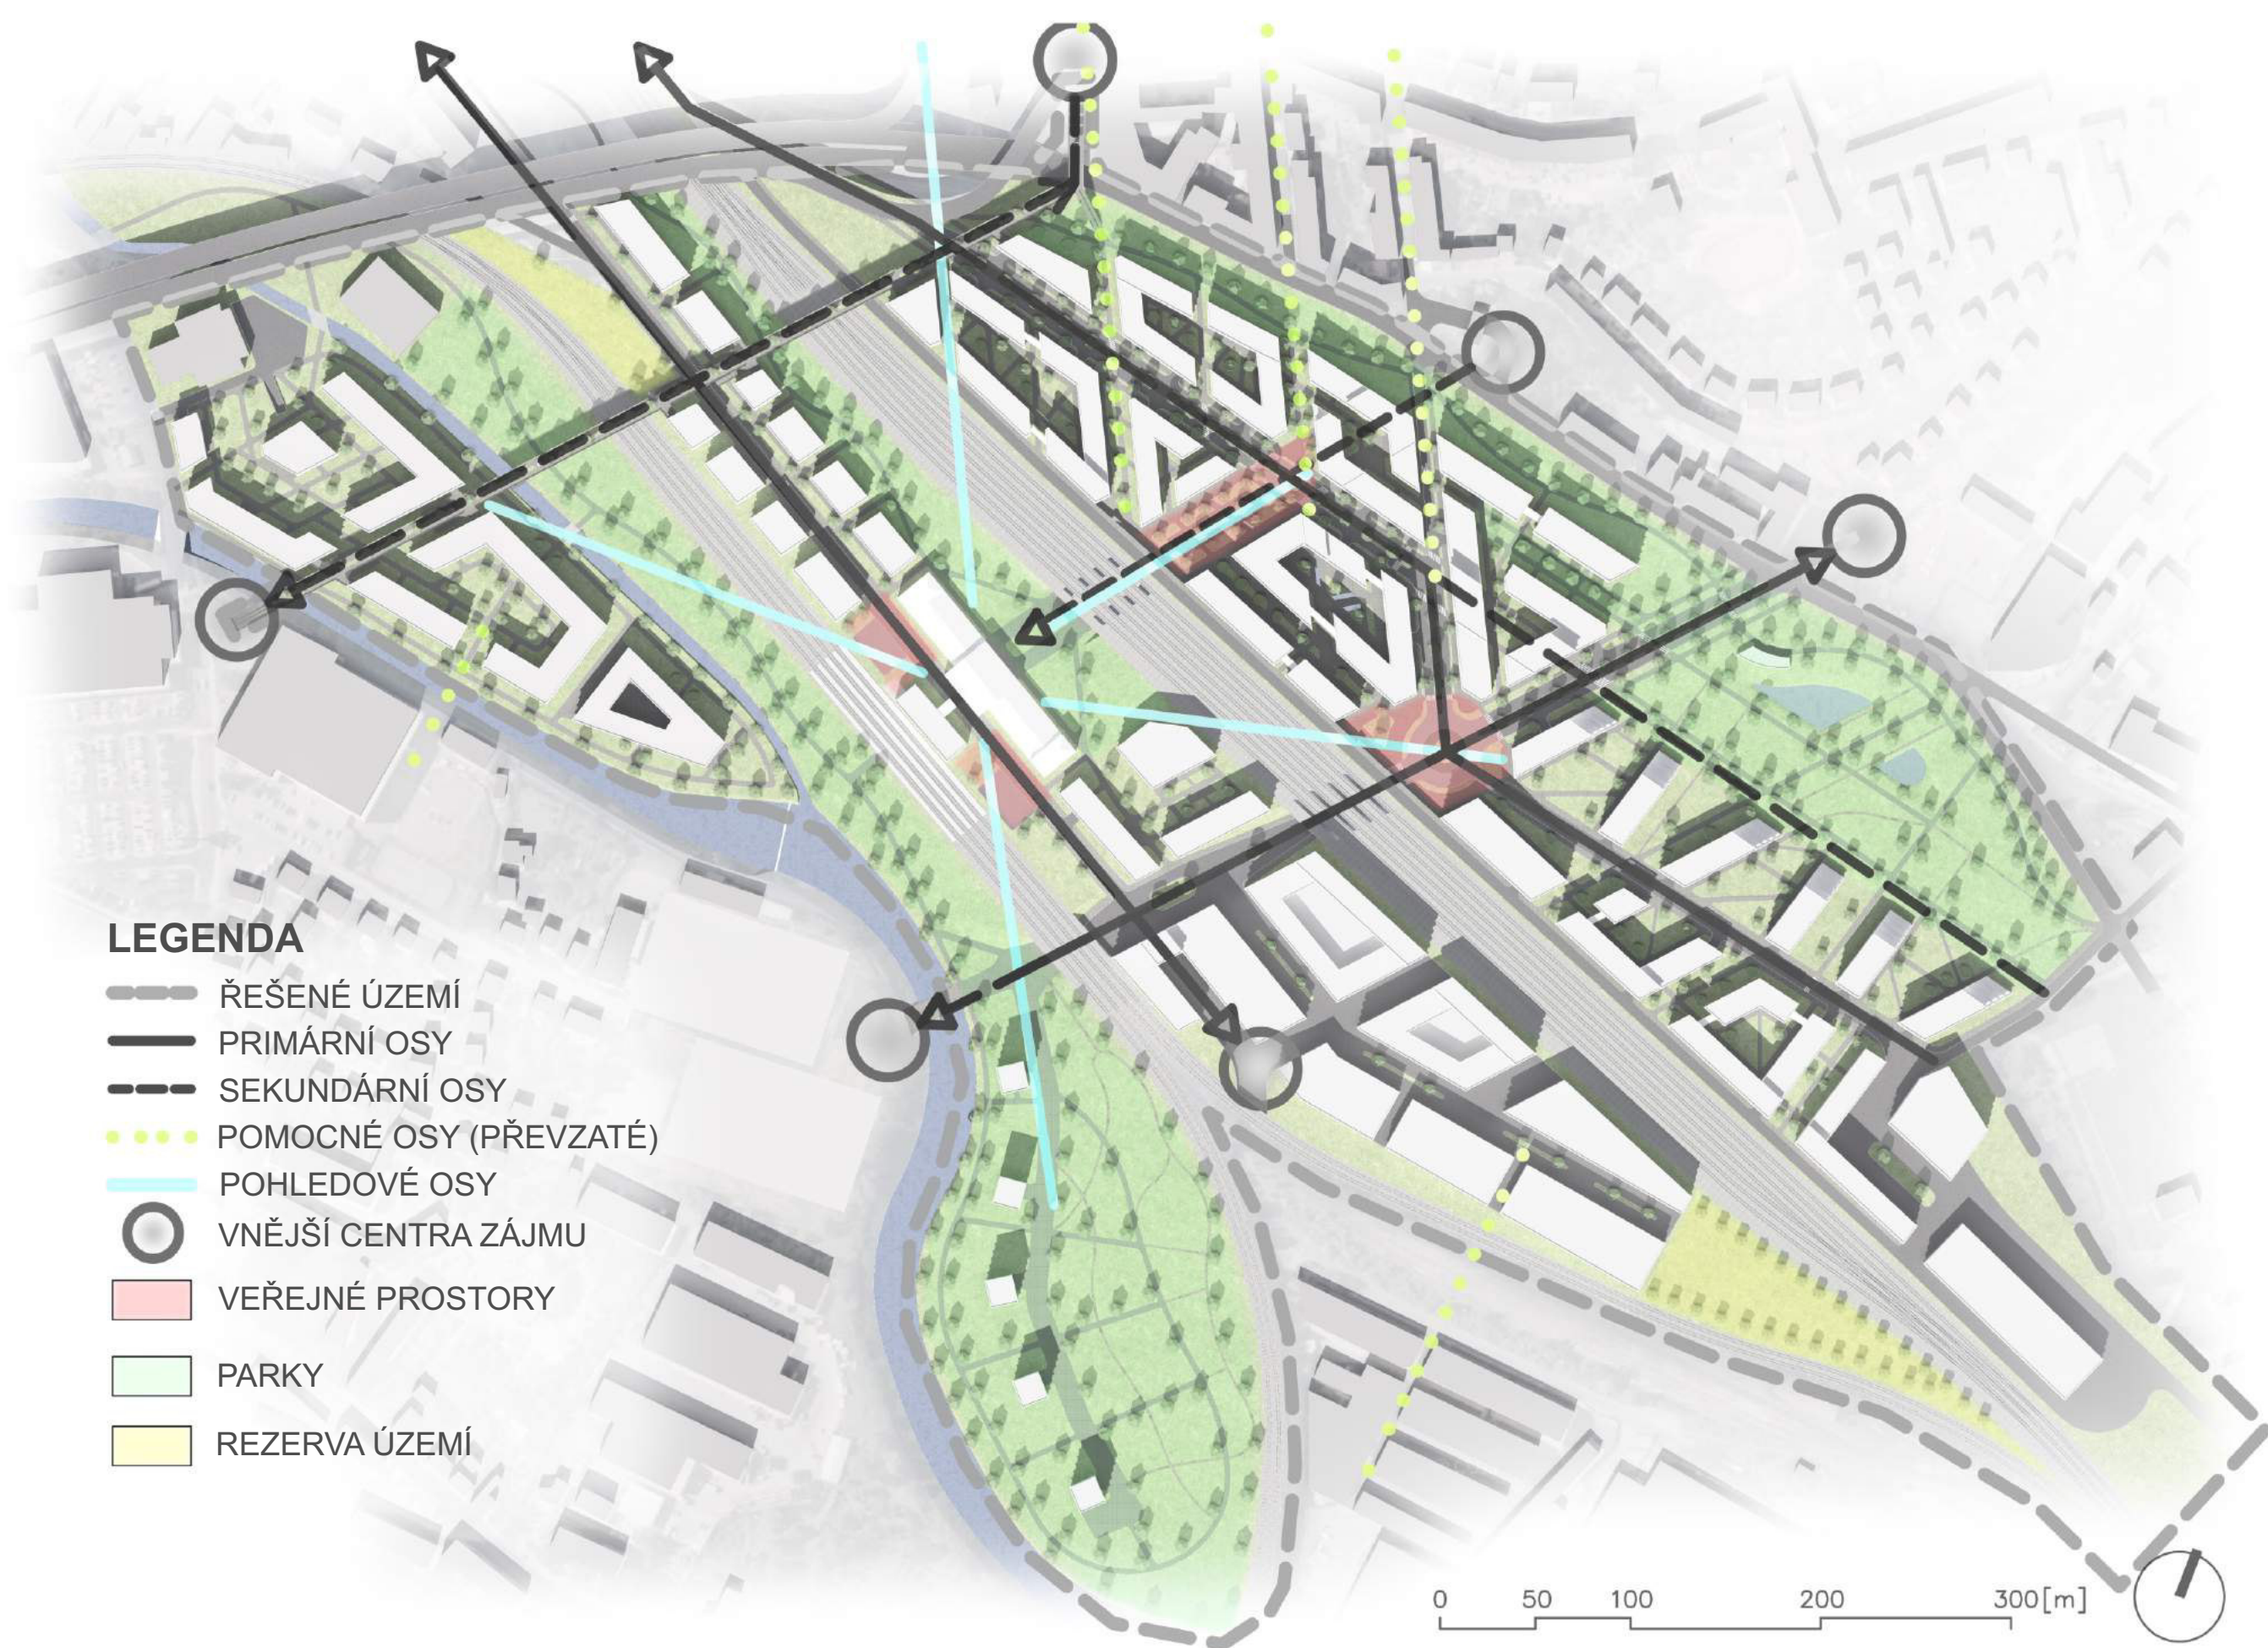






2. NADZEMNÍ PODLAŽÍ

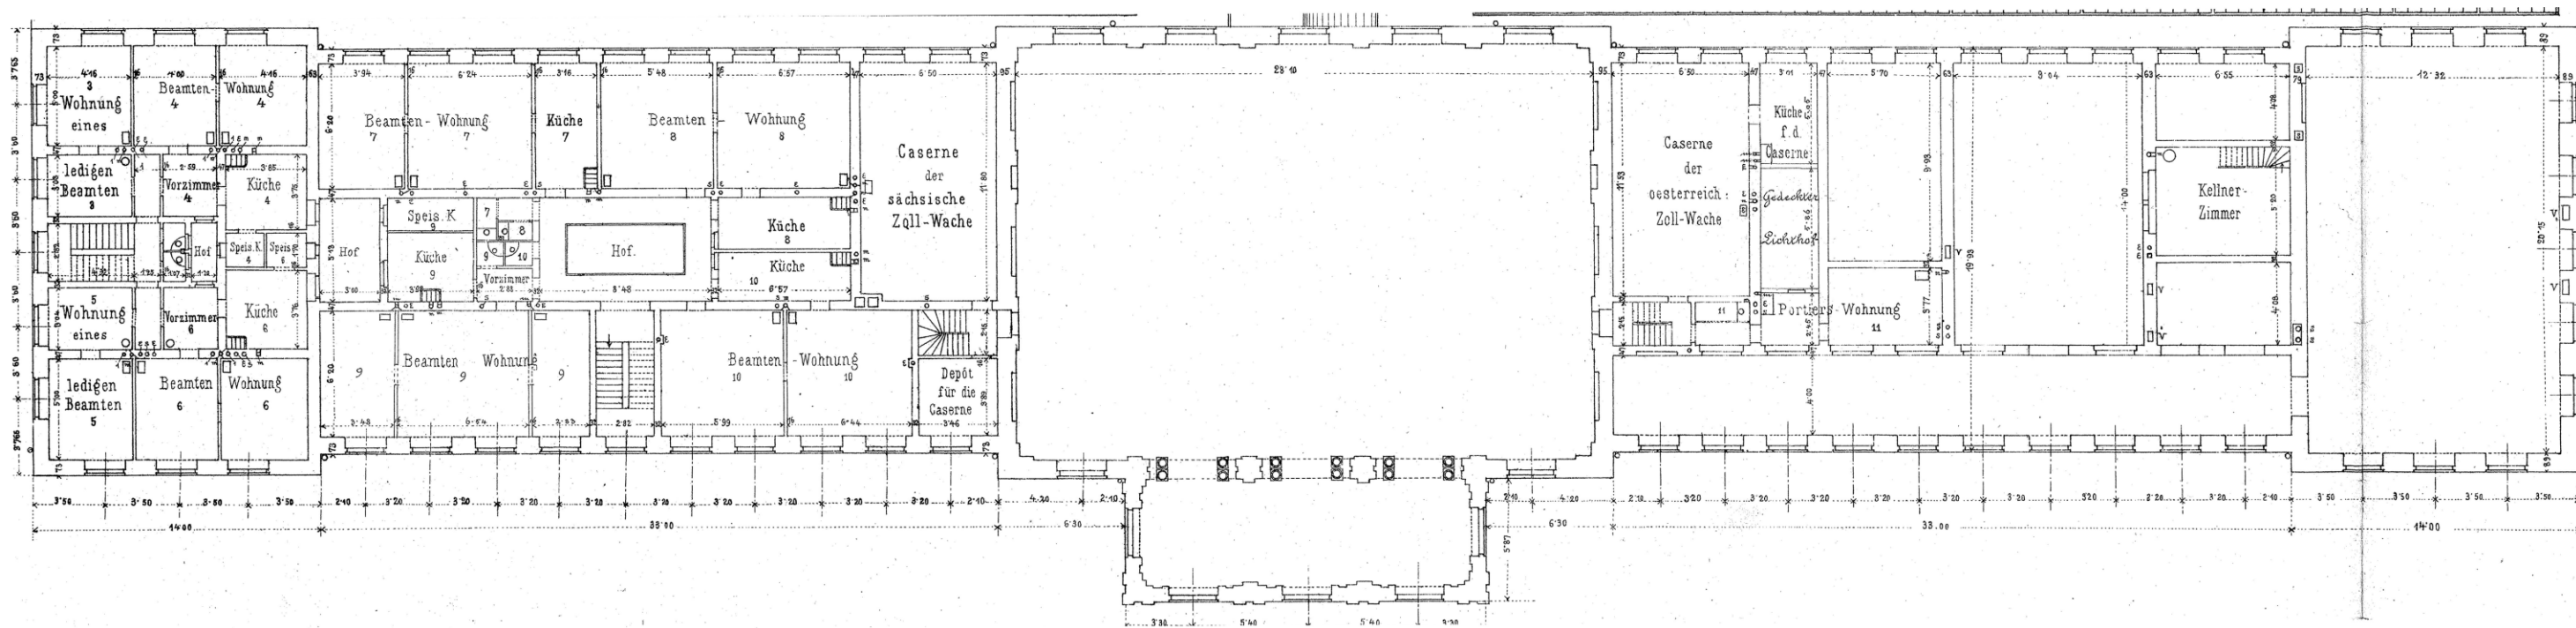


1. PODZEMNÍ PODLAŽÍ

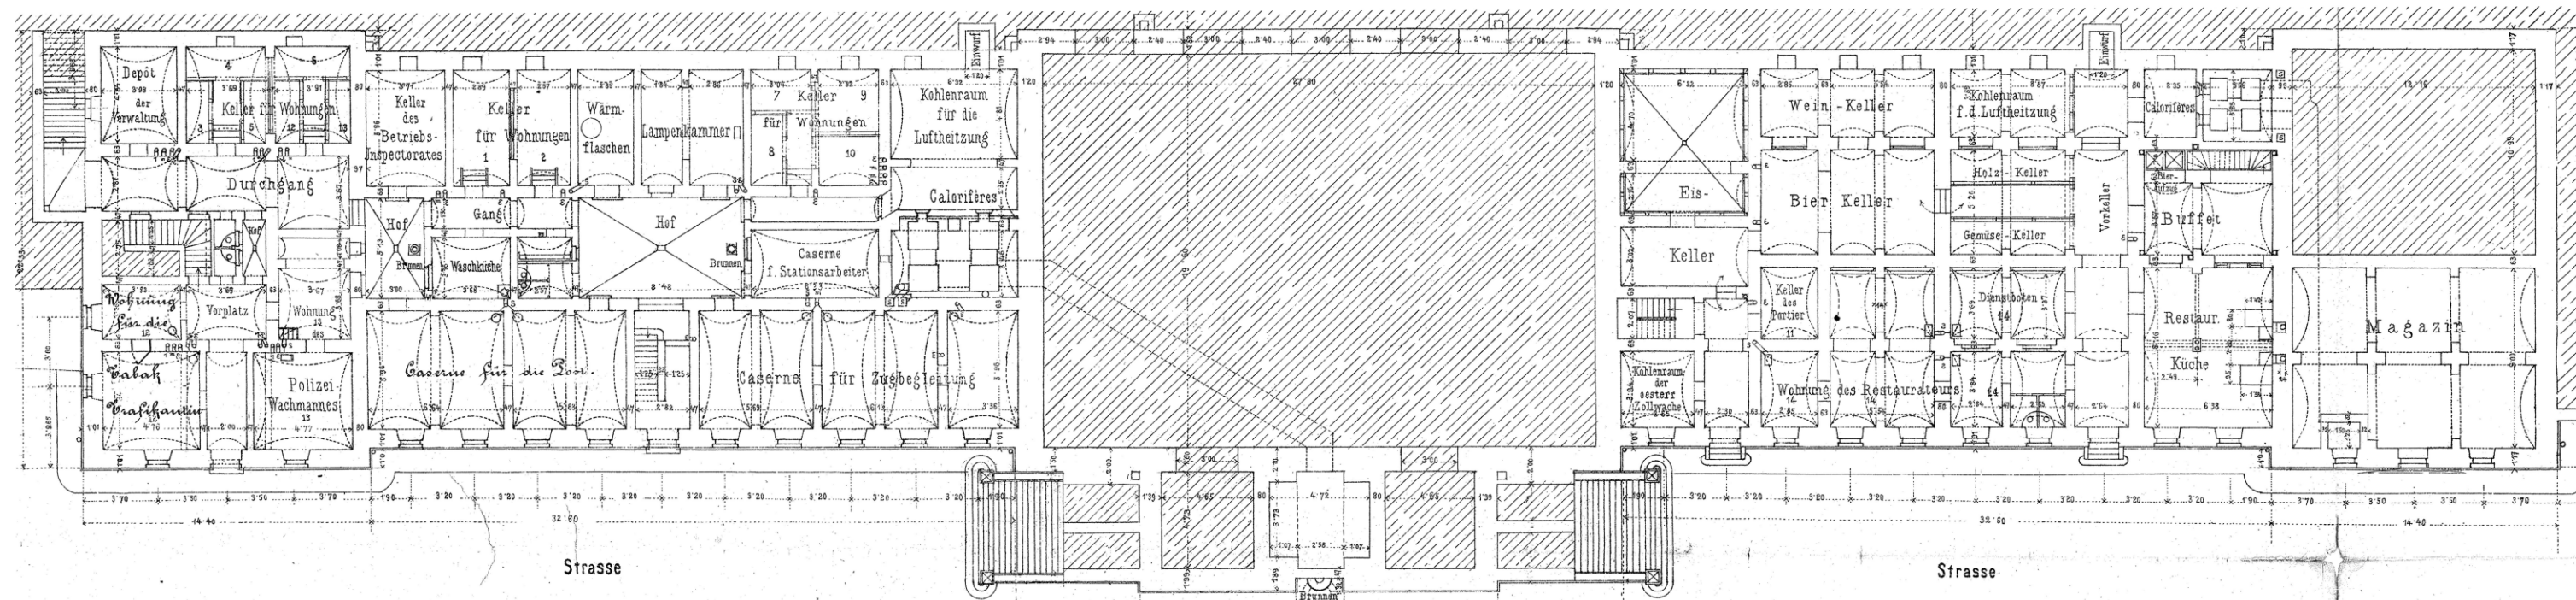

Erdbeschofs.




ŘEZ PAVLAČÍ
Querschnitt A-B.

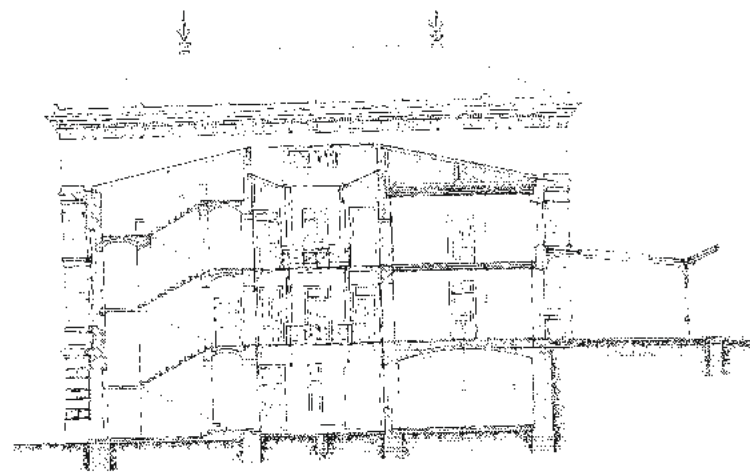


Architekt
Dr. Rudolf
W. Helling

ŘEZ PROSTŘEDNÍ HALOU/ LÁVKOU

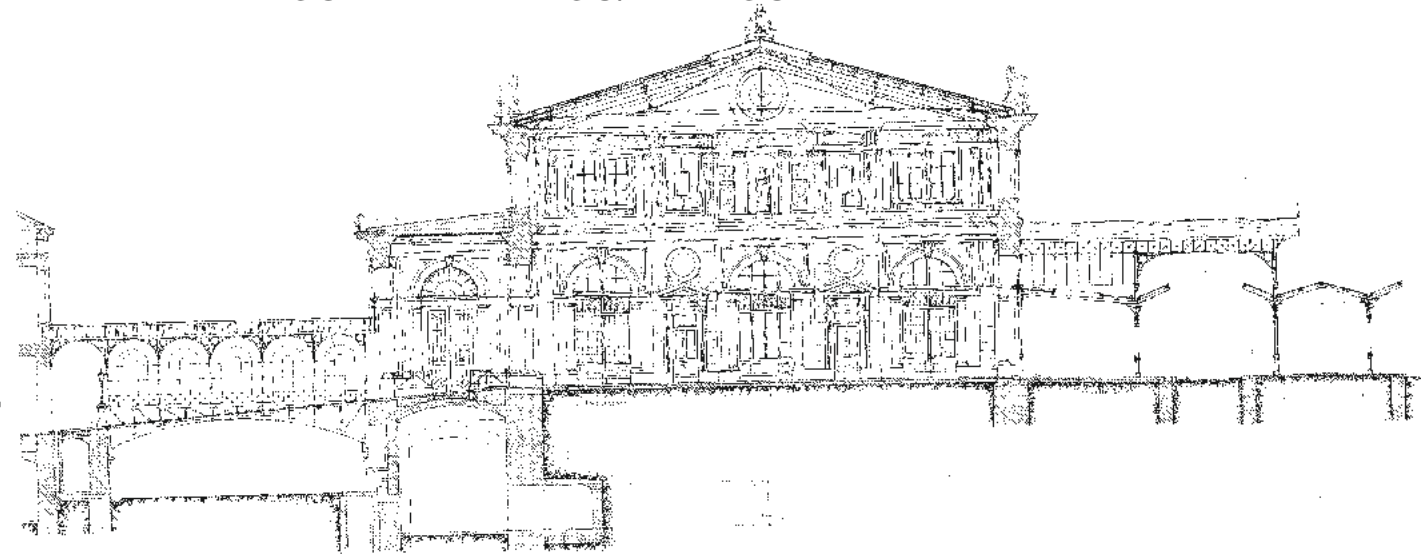


ŘEZ VÝCHODNÍ ČÁSTÍ

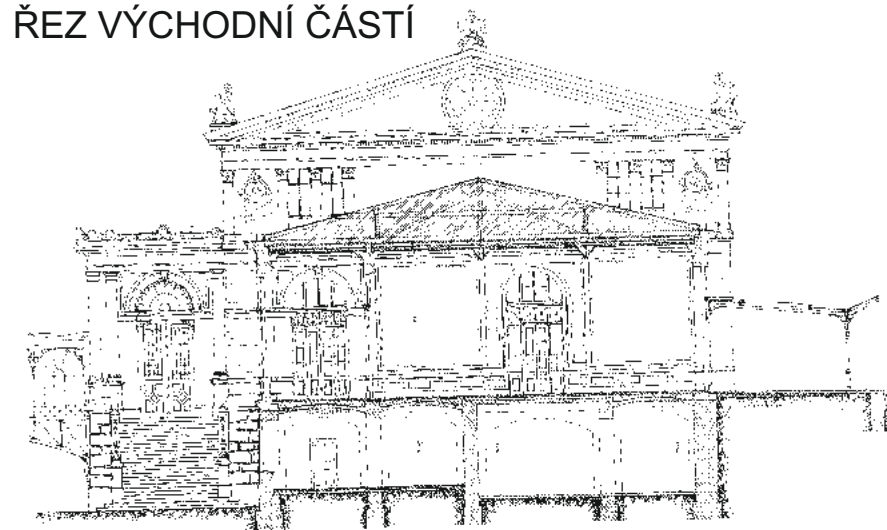

Architekt
Dr. Rudolf
W. Helling

PODĚLNÝ ŘEZ

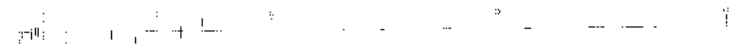

Architekt
Dr. Rudolf
W. Helling

HSCHEAT.


OESTERREICHISCHE NORDWESTBAHN
(Eisenbahn des Meis)

NORMAL-PLATT N. 11.

PODÉLNÝ ŘEZ LÁVKOU


GRENZBAHNHOF TETSCHEN.

Verbindungsbrücke zum Aufnahmegebäude der böhmischen Nordbahn.
Längenschnitt. B

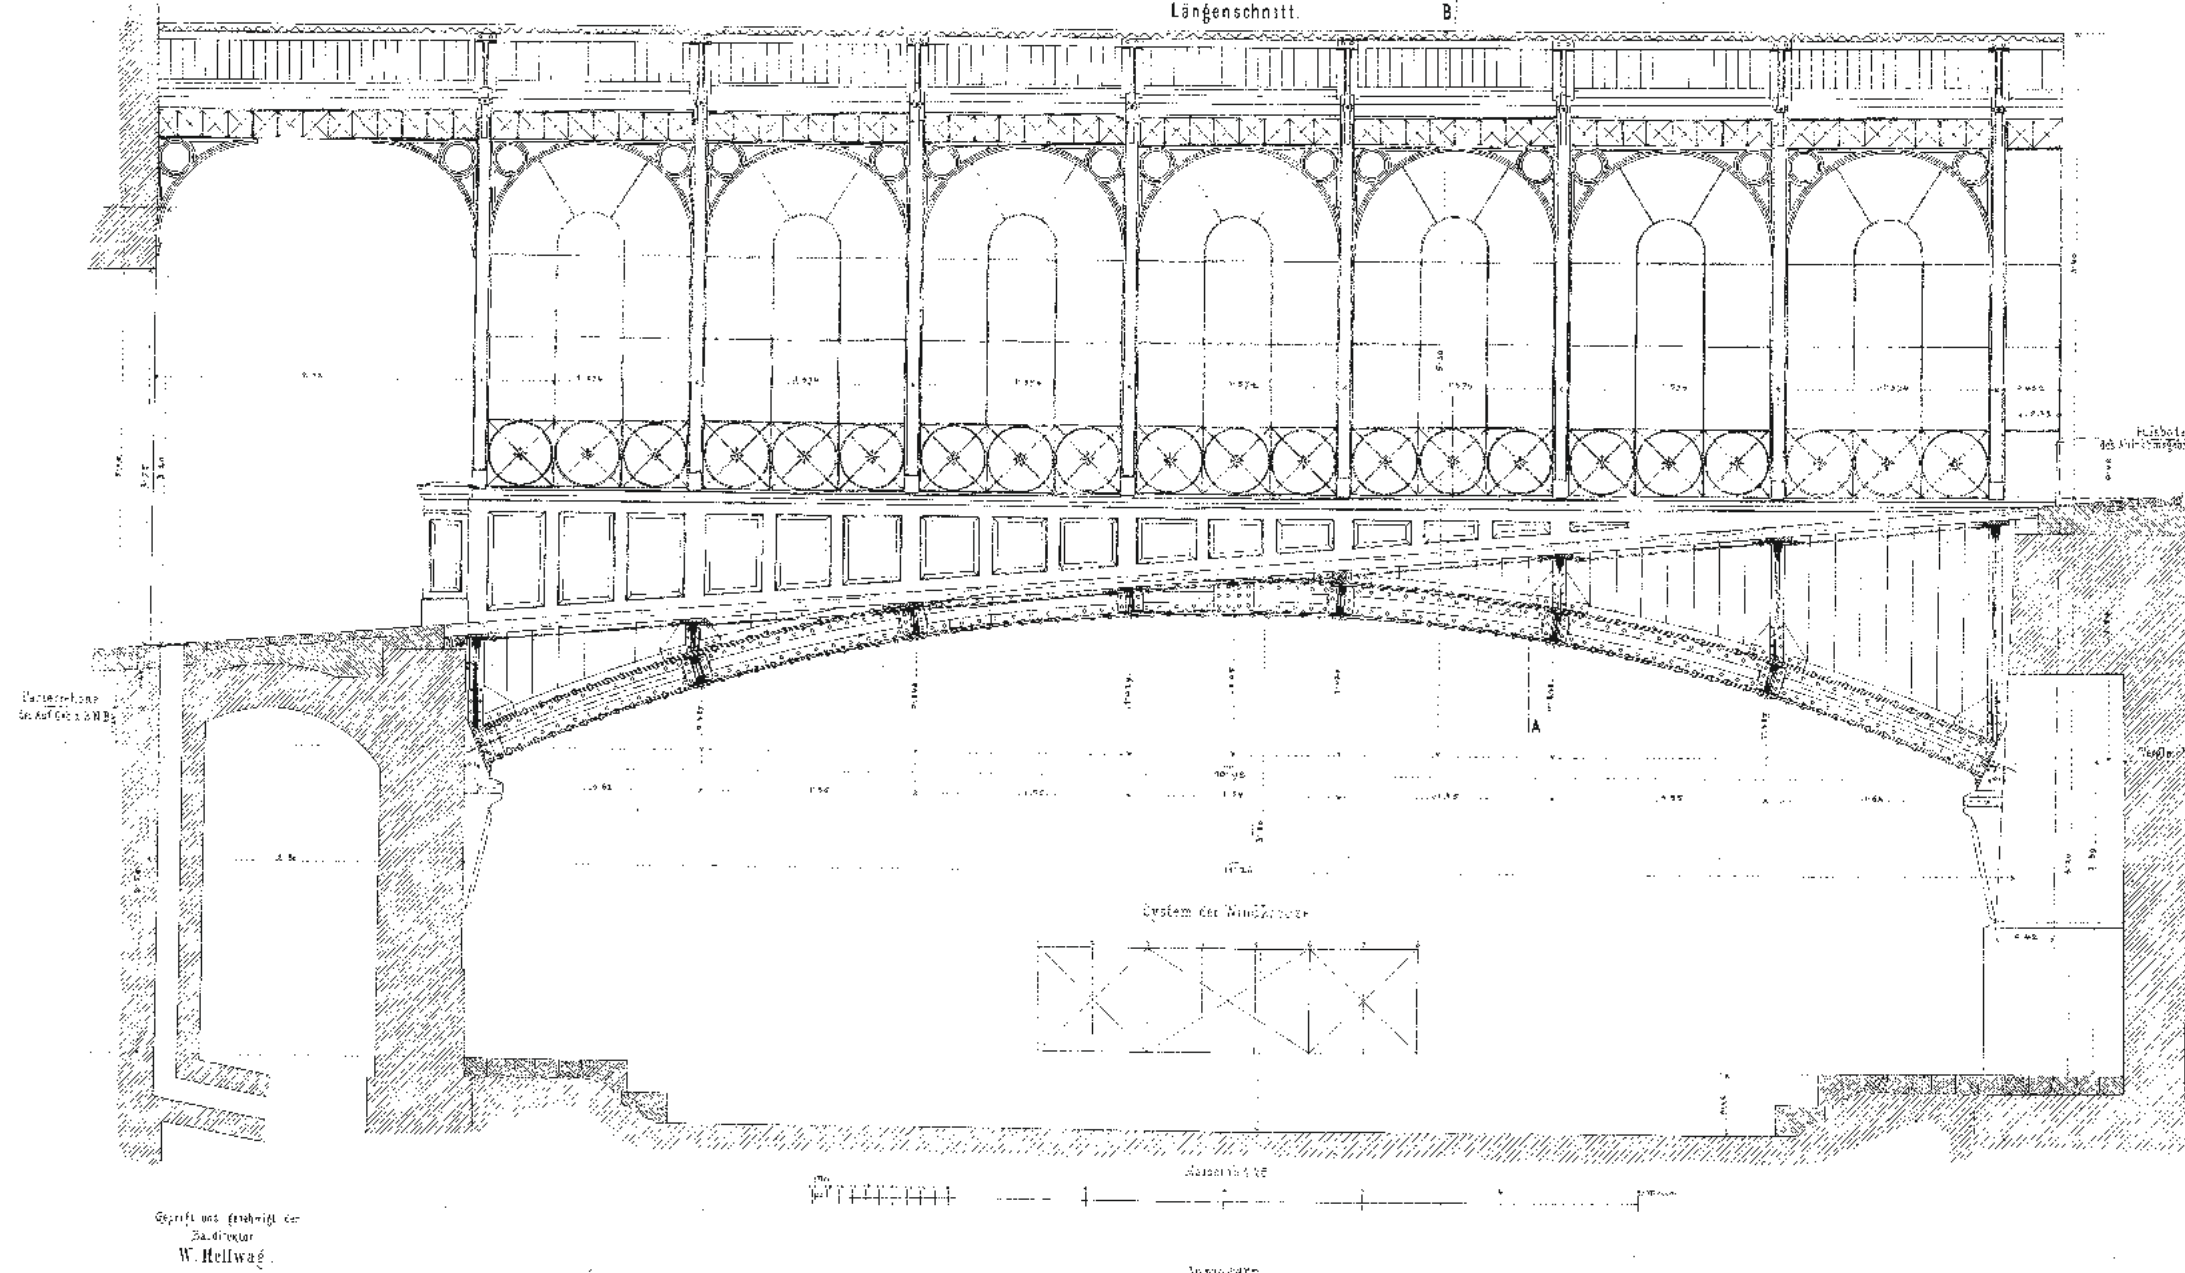


PŘÍČNÝ ŘEZ LÁVKOU

Querschnitt A-B.

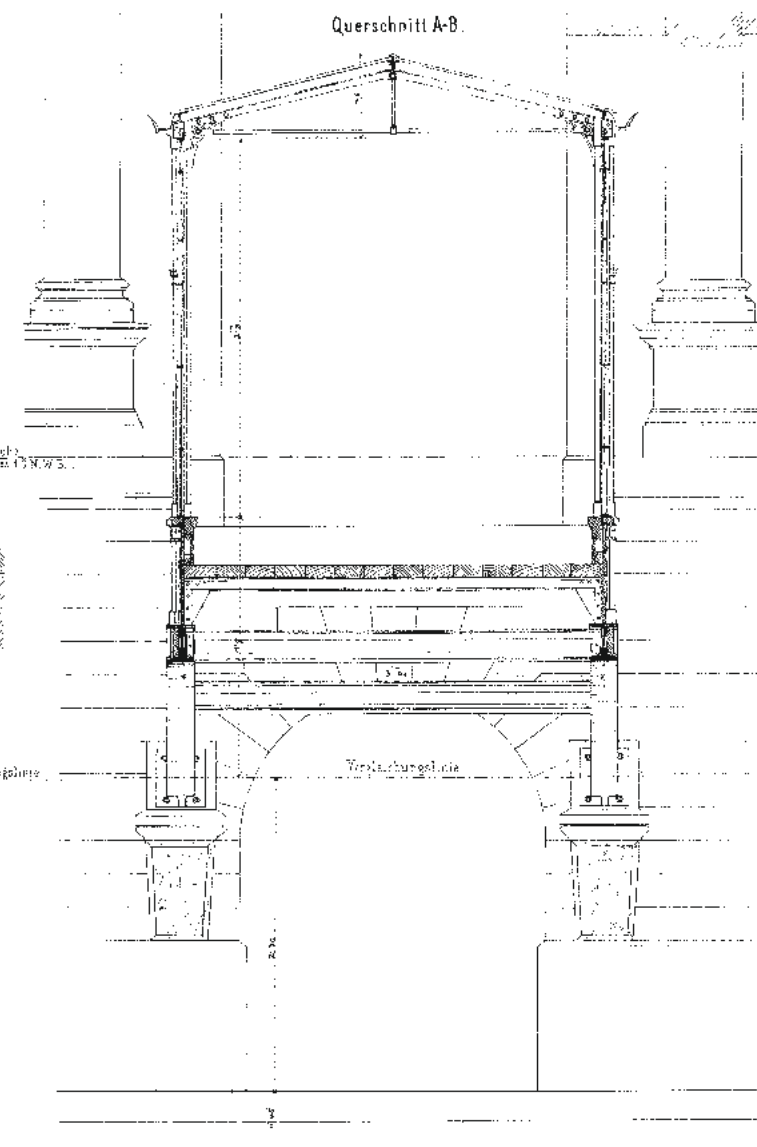


Ausgeführt der Architekt
R. Frey.

2. NADZEMNÍ PODLAŽÍ

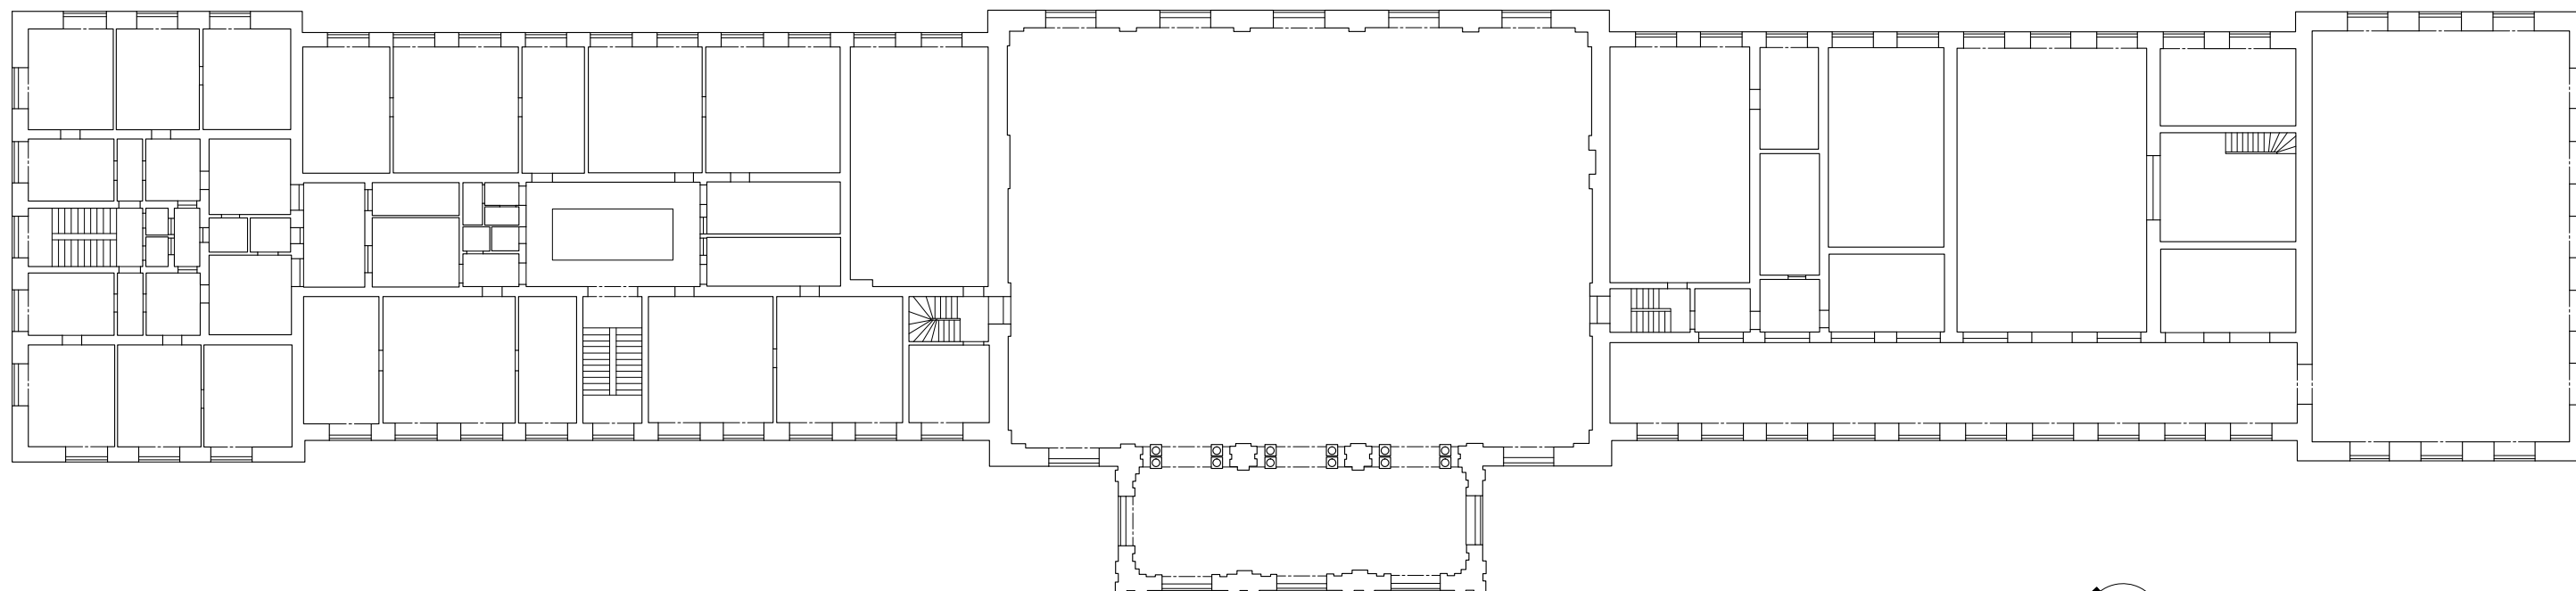

0 1 3 5 10 15 m


PODÉLNÝ ŘEZ

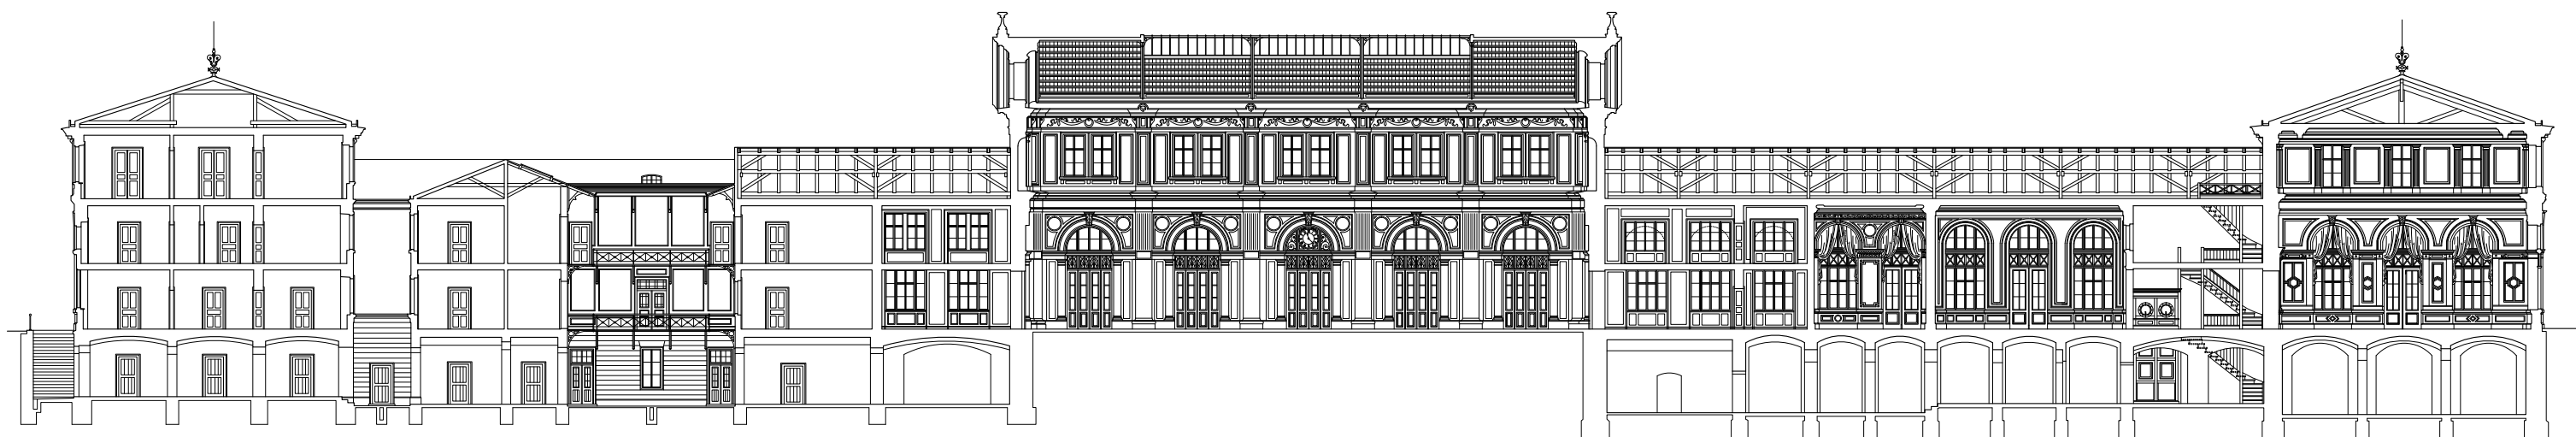



0 1 3 5 10 15 m

3. NADZEMNÍ PODLAŽÍ

FUNKČNÍ DĚLENÍ OBJEKTU

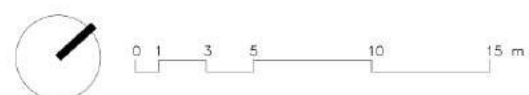


2. NADZEMNÍ PODLAŽÍ

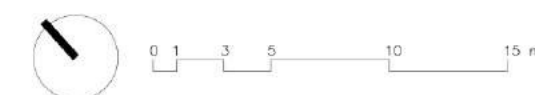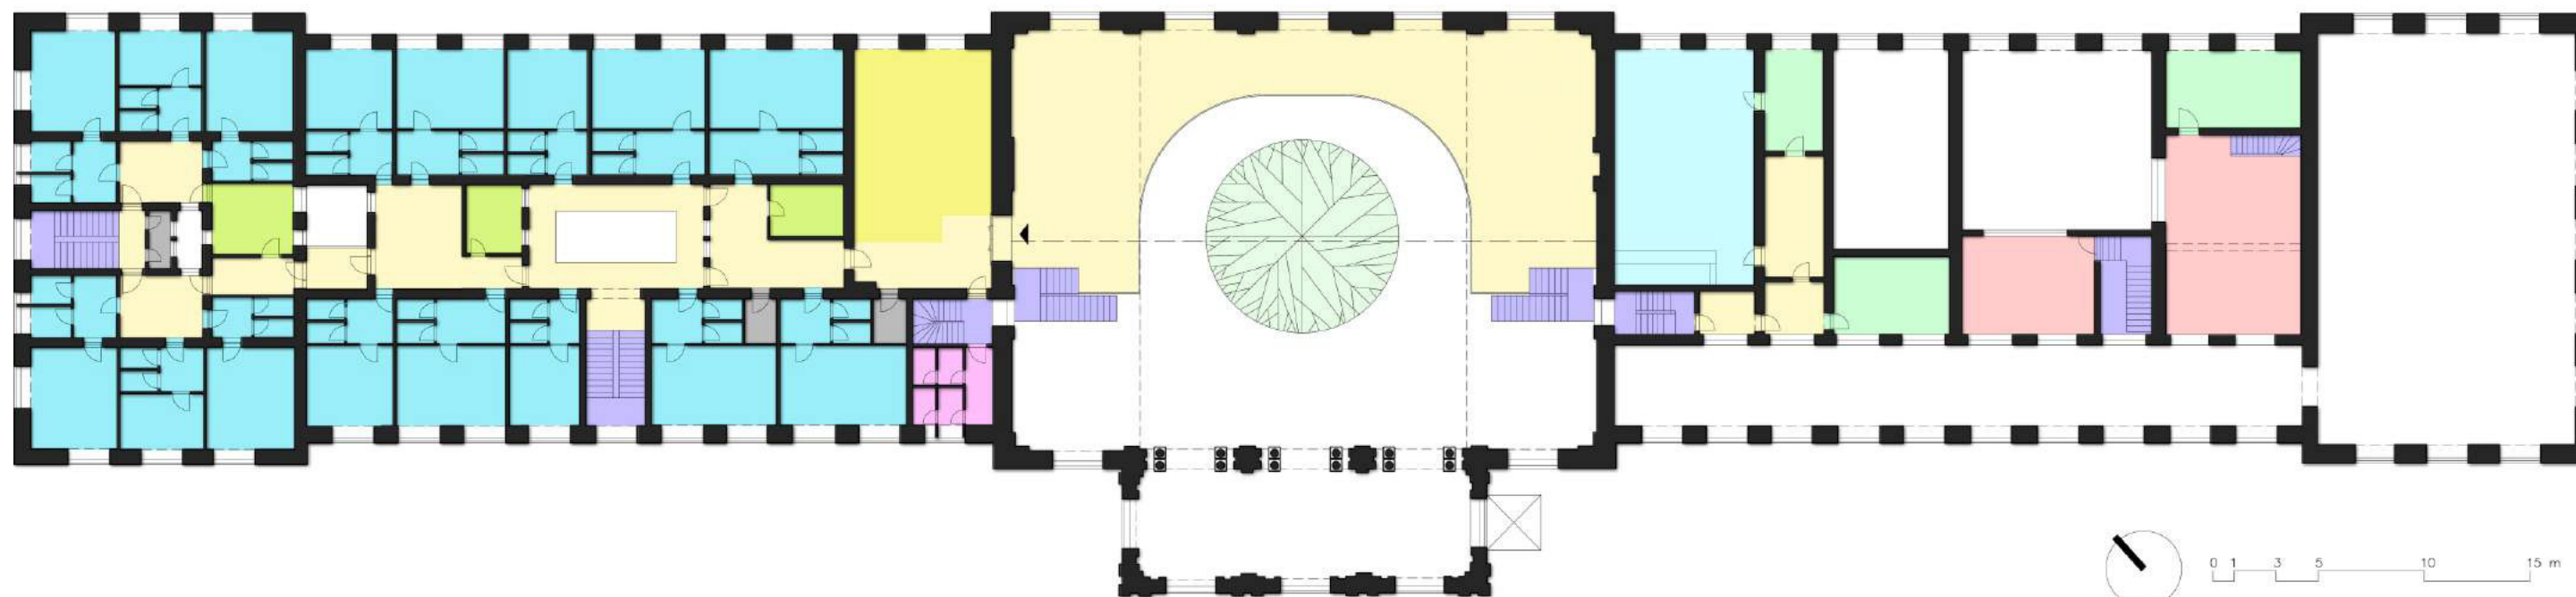


LEGENDA

KANCELÁŘE	ZÁCHODY	CHODBY
POKOJE	PŘEDNÁŠKY	SCHODIŠTĚ
RESTAURACE	TECHNIKA	
KUCHYŇKY	VÝUKA	

1. NADZEMNÍ PODLAŽÍ

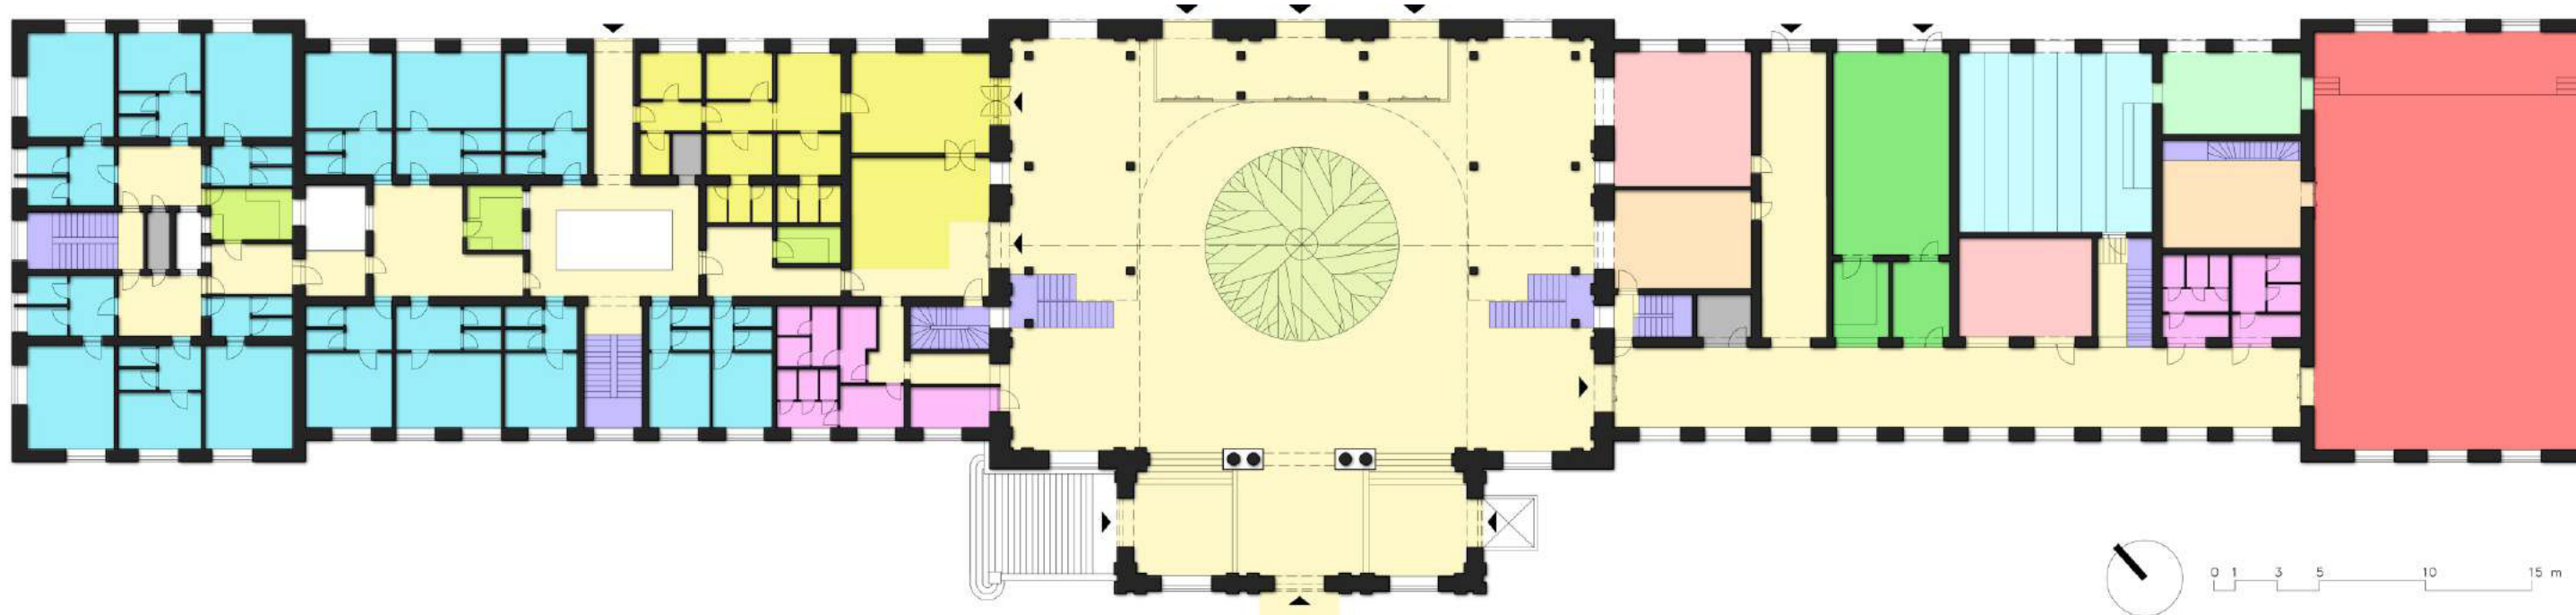

1. PODZEMNÍ PODLAŽÍ

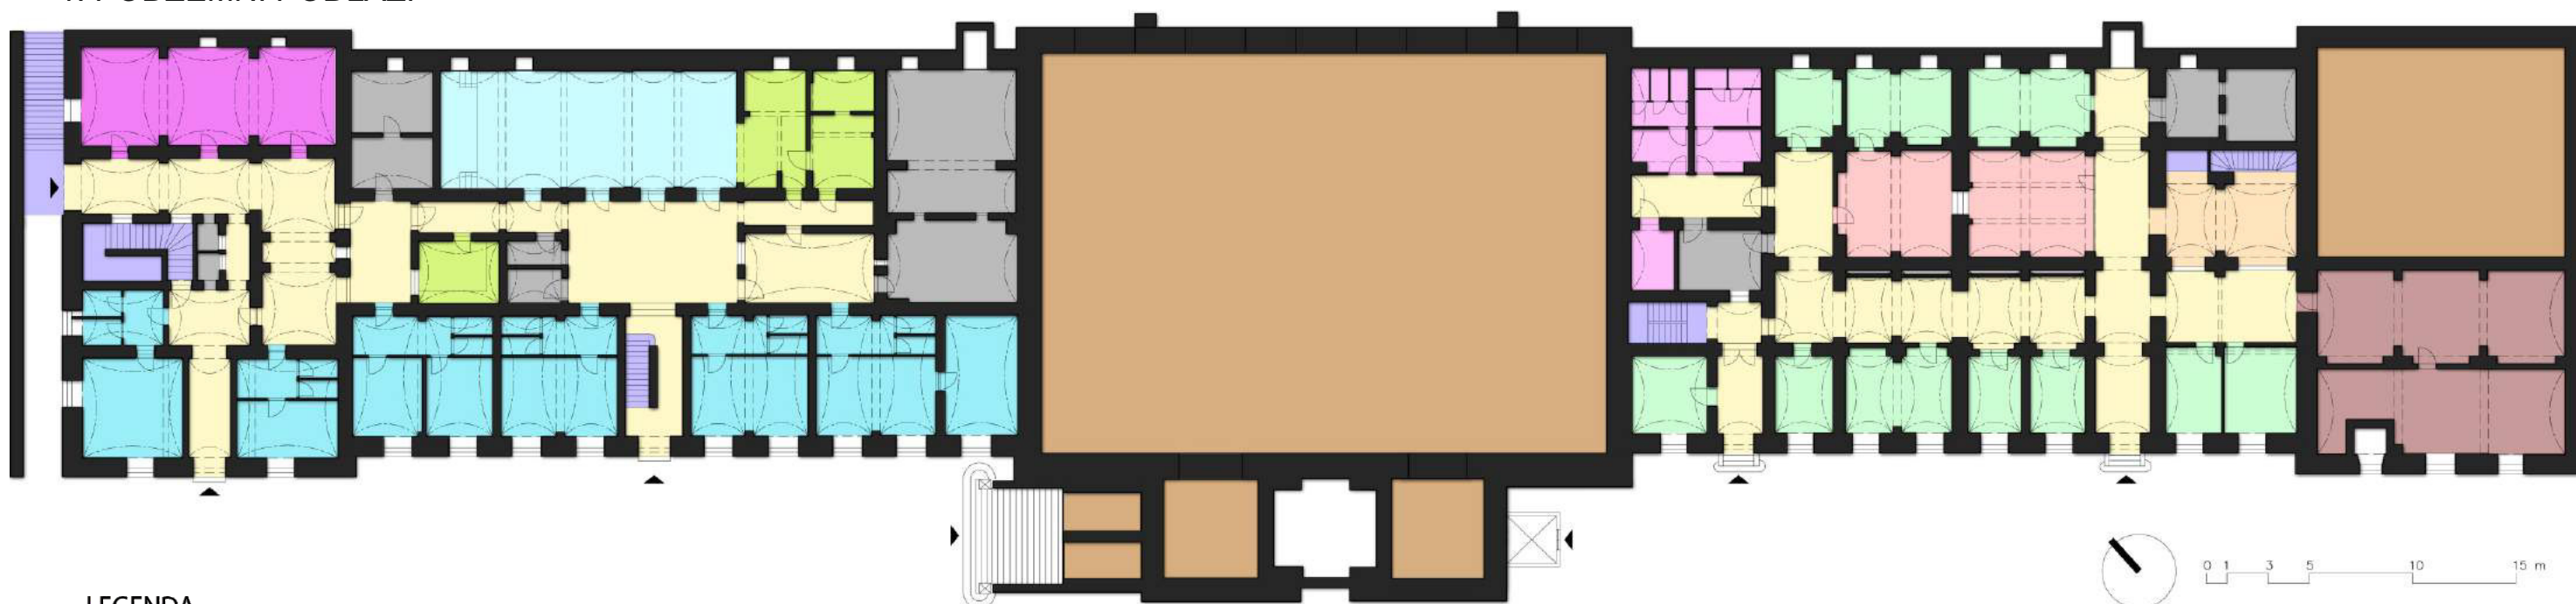


LEGENDA

KANCELÁŘE	ZÁCHODY	CHODBY	ZASEDACÍ M.	ZEMINA
POKOJE	PŘEDNÁŠKY	SCHODIŠTĚ	STUDOVNY	
RESTAURACE	TECHNIKA	KONFERENCE	POSILOVNA	
KUCHYŇKY	VÝUKA	KNIHOVNA	LABORATOŘE	

Architectural floor plan of the first floor of a building. The plan shows a central atrium (ATRIUM) with a large staircase. To the left is a corridor (CHODBA) with a staircase and a room (POKOJ). To the right is a large hall (SPOLEČENSKÁ / KONFERENČNÍ MÍSTNOST) with a buffet (BUFET) and a kitchen (KUCHYN). Other rooms include a laundry (PRÁDELNA), a drying room (SUŠARNA), a food storage (SKLAD POTRAVIN), and two technical rooms (TECHNICKÁ MÍSTNOST). A scale bar at the bottom indicates 0 to 15 meters.


1. PODZEMNÍ PODLAŽÍ- PRAVÁ ČÁST

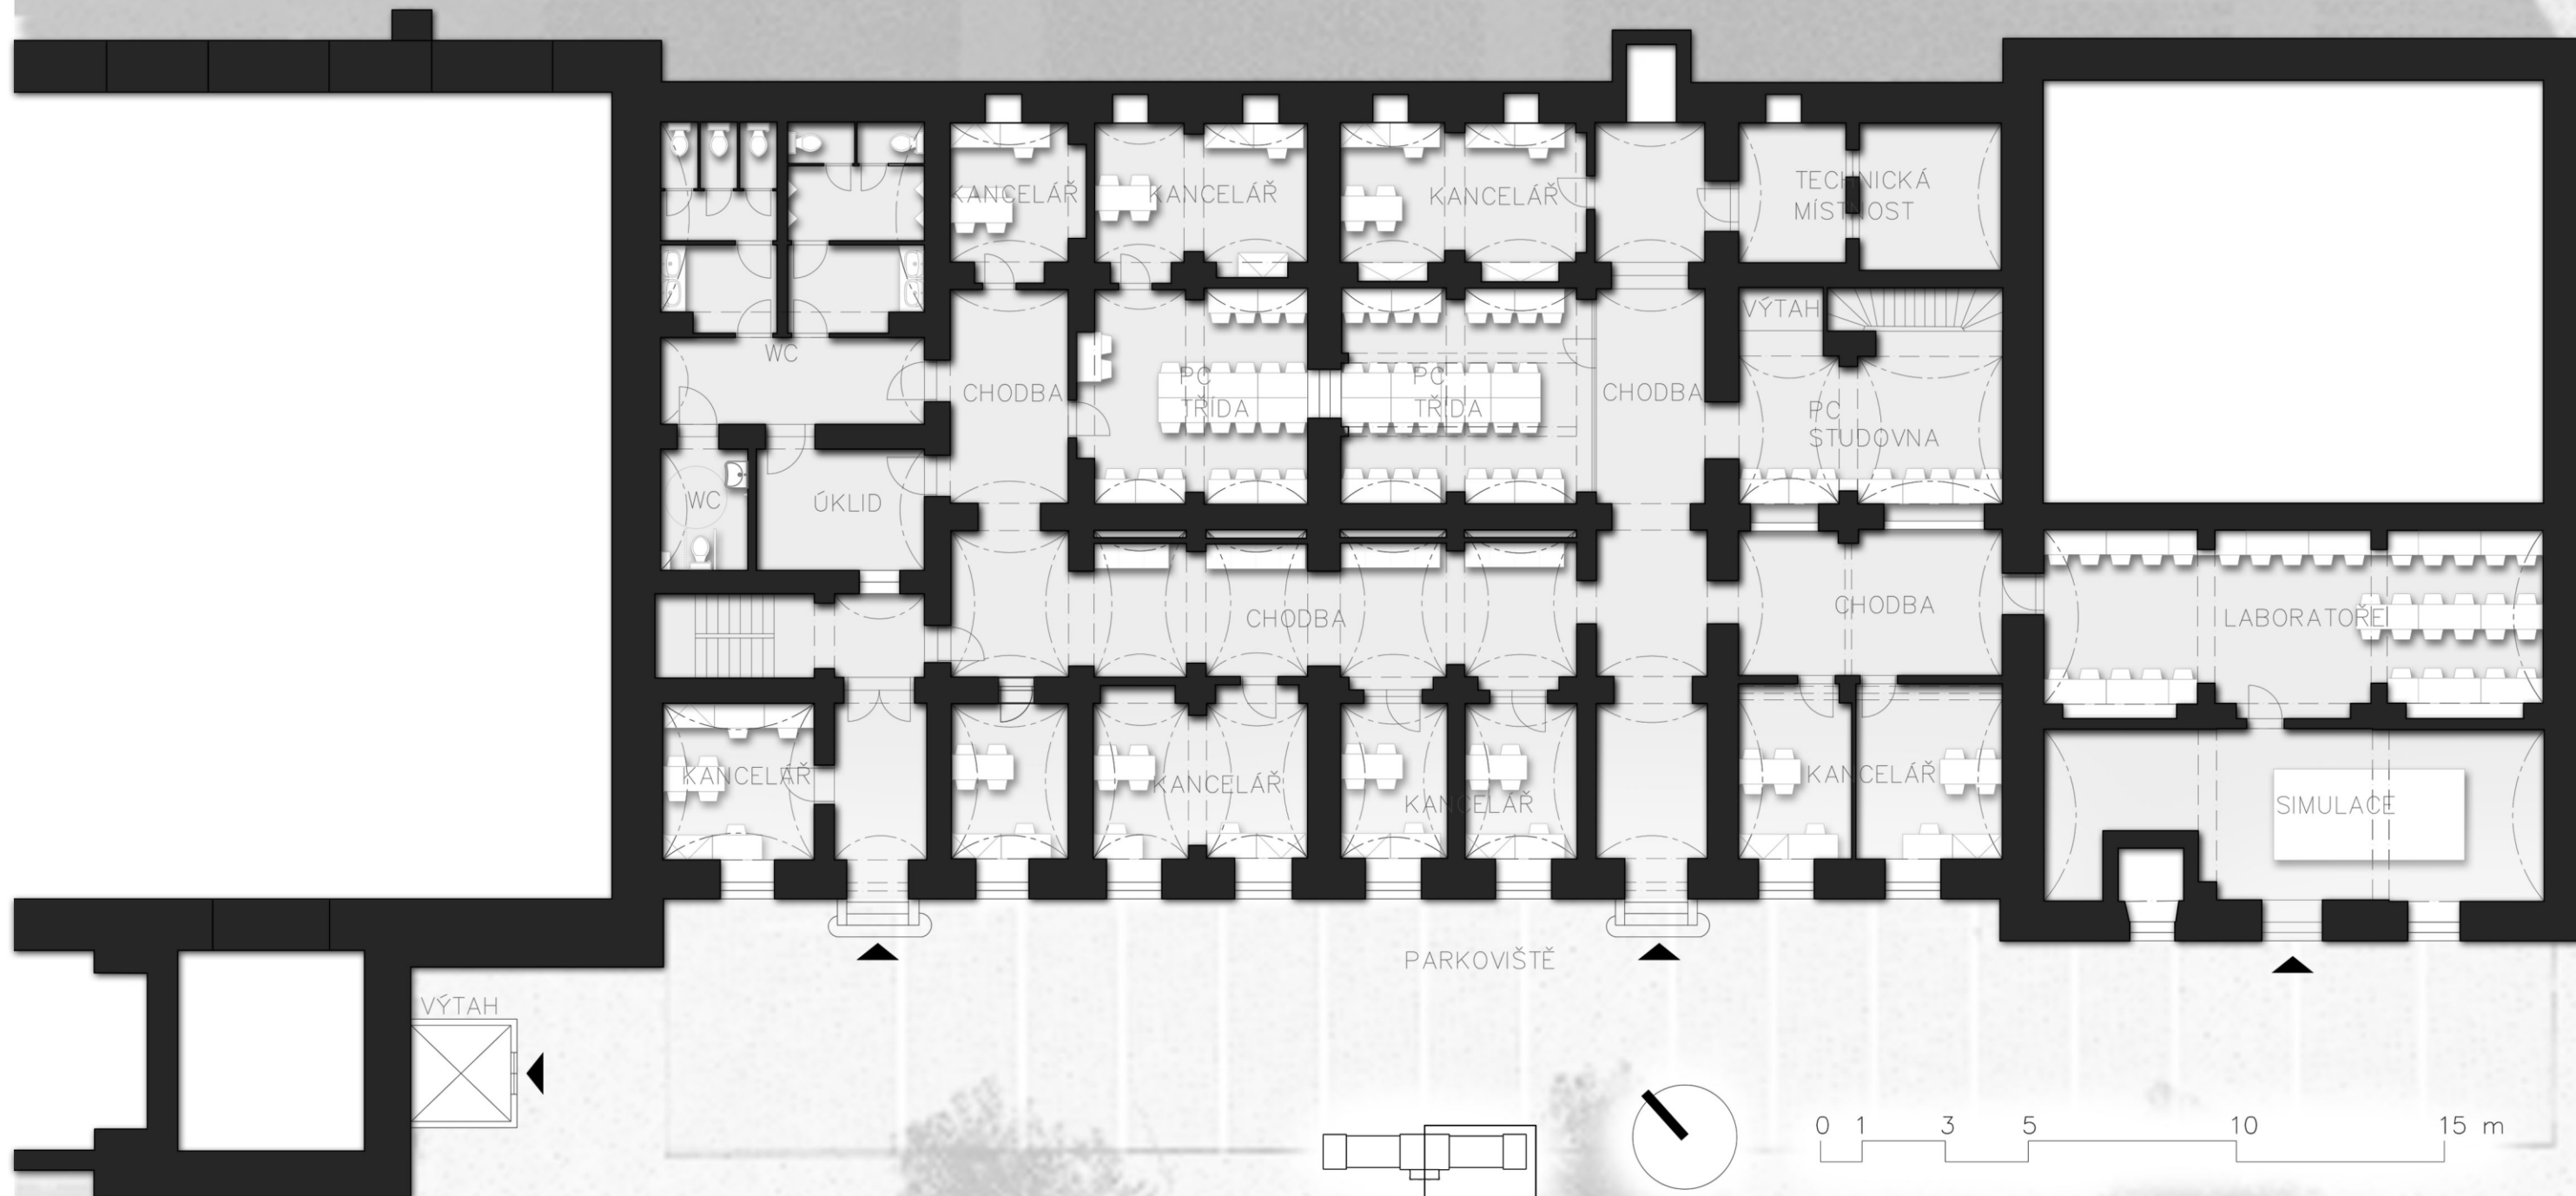


1. NADZEMNÍ PODLAŽÍ- LEVÁ ČÁST




1. NADZEMNÍ PODLAŽÍ- PRAVÁ ČÁST

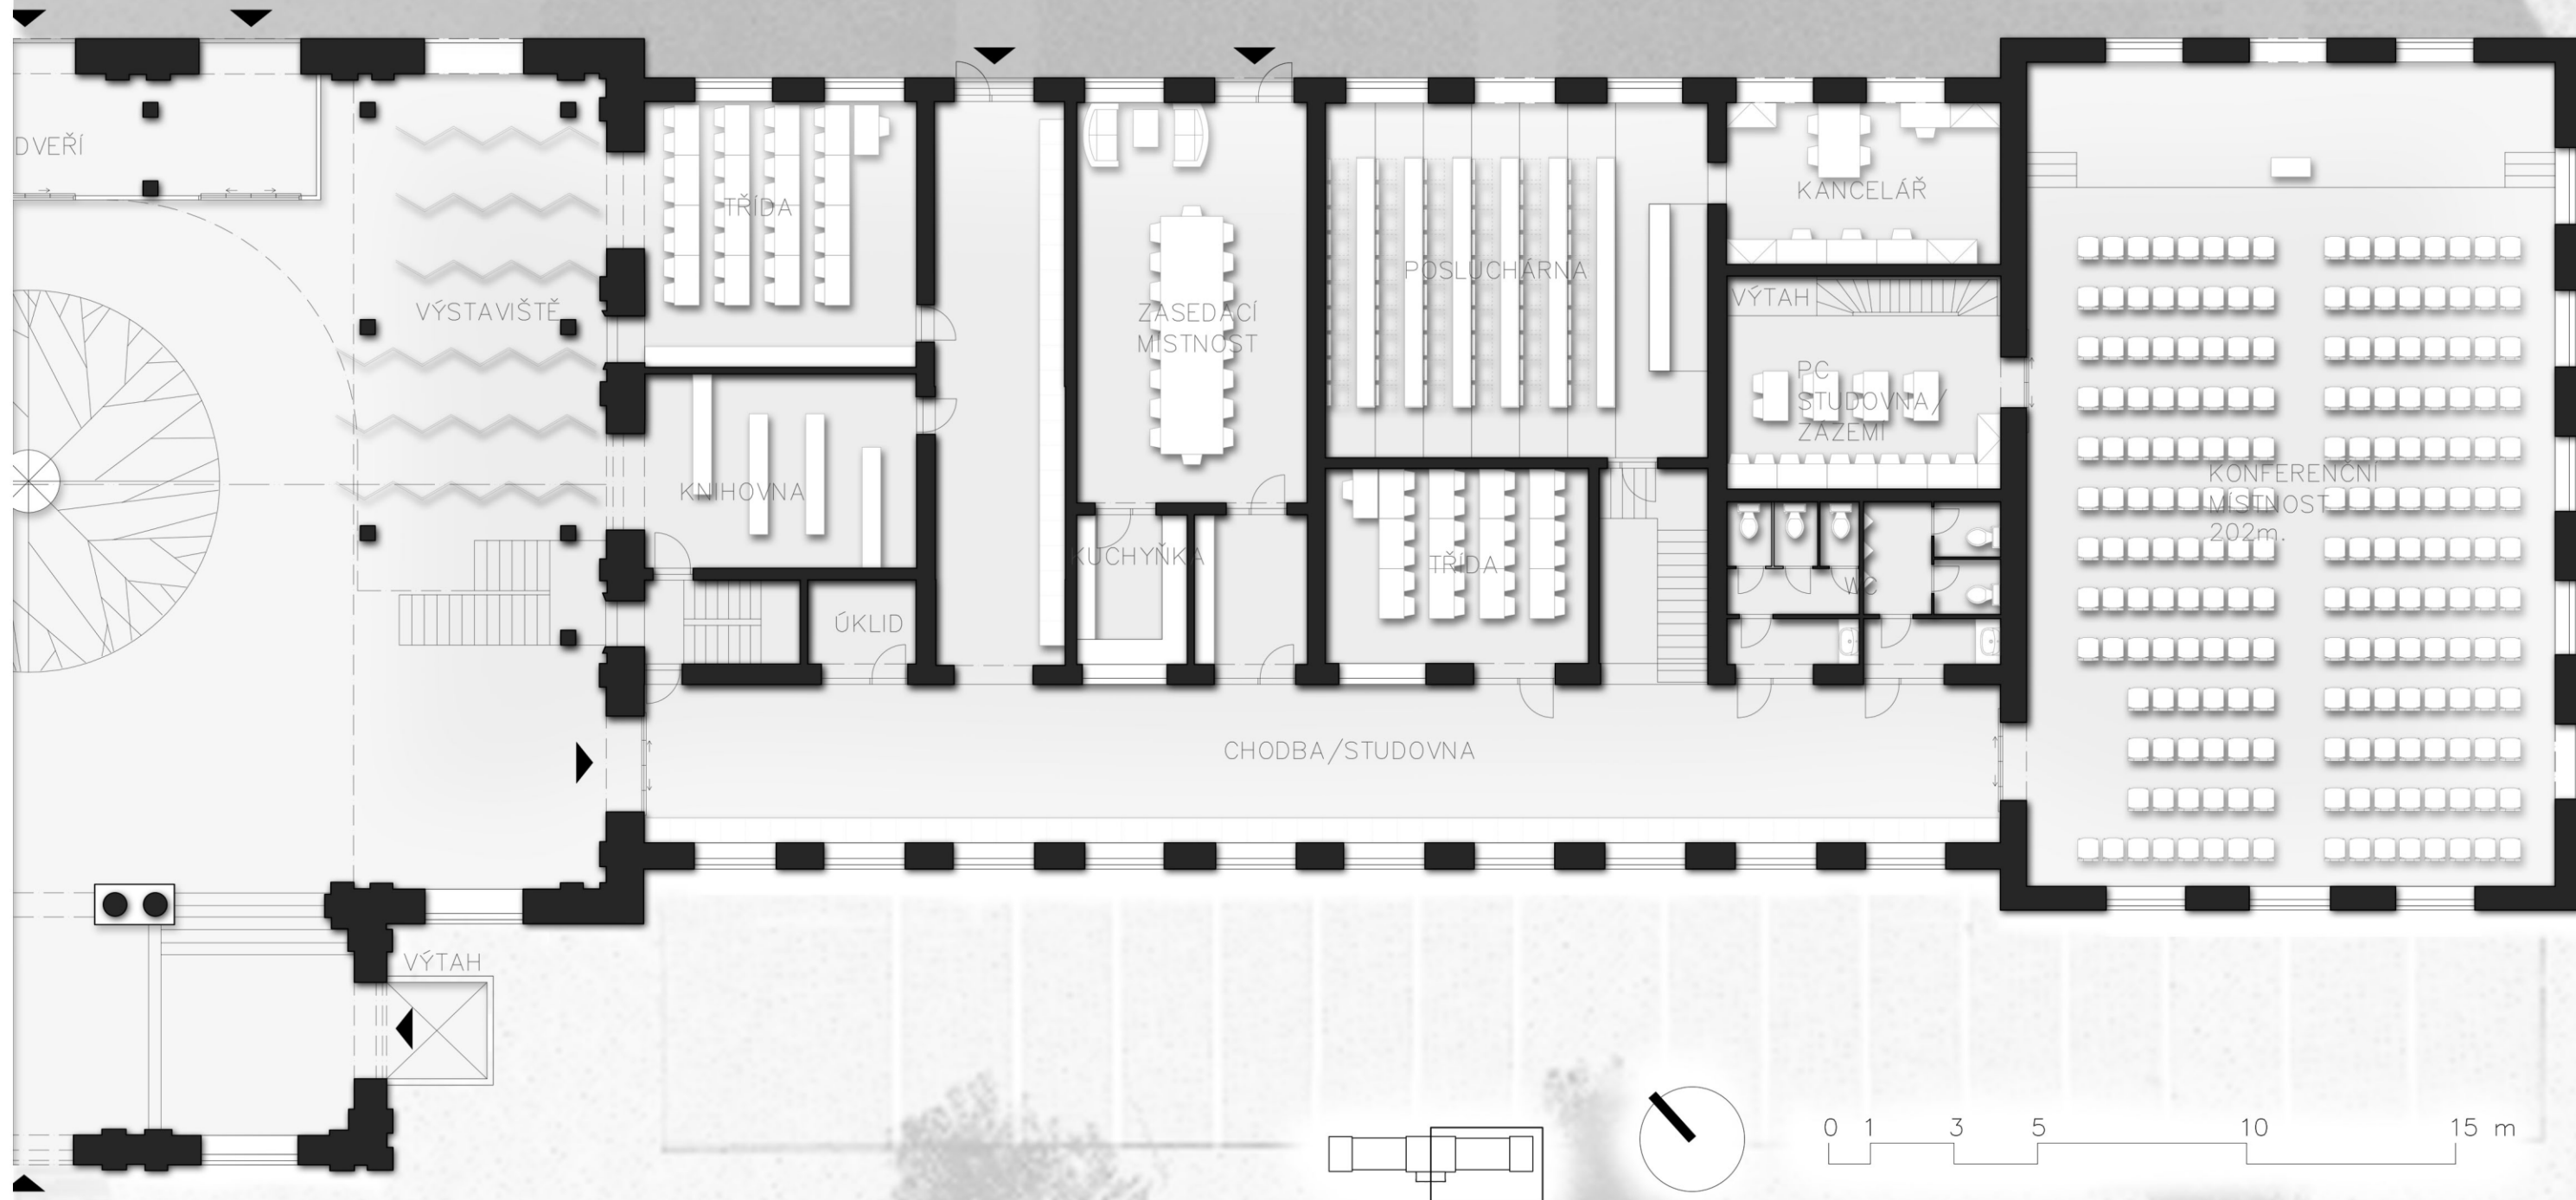


2. NADZEMNÍ PODLAŽÍ- LEVÁ ČÁST

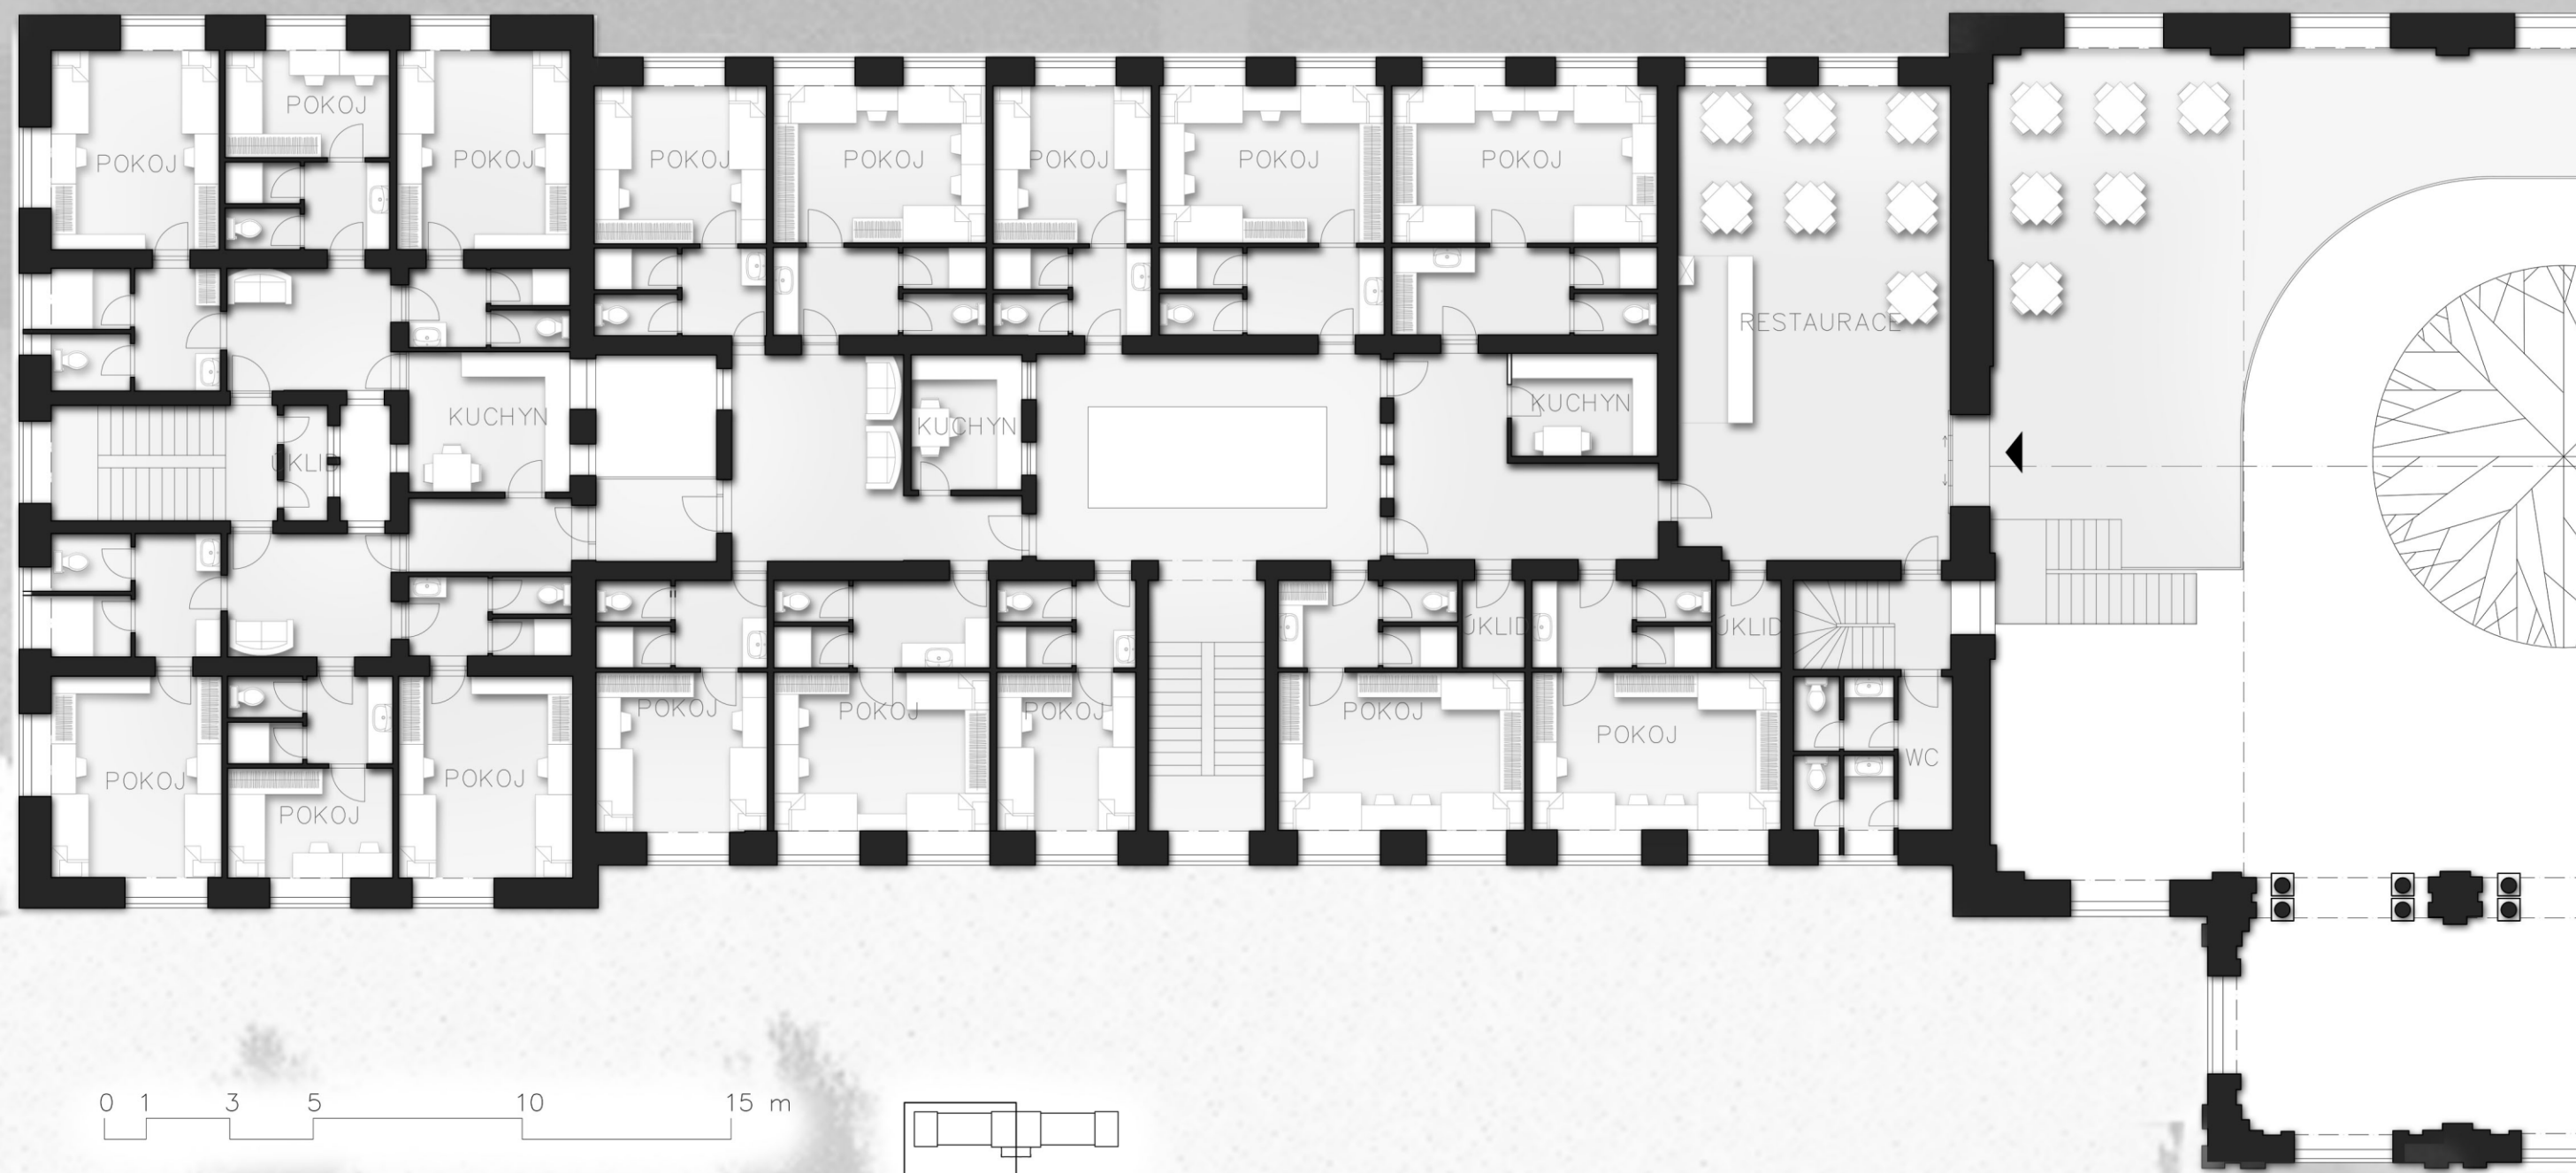

2. NADZEMNÍ PODLAŽÍ- PRAVÁ ČÁST

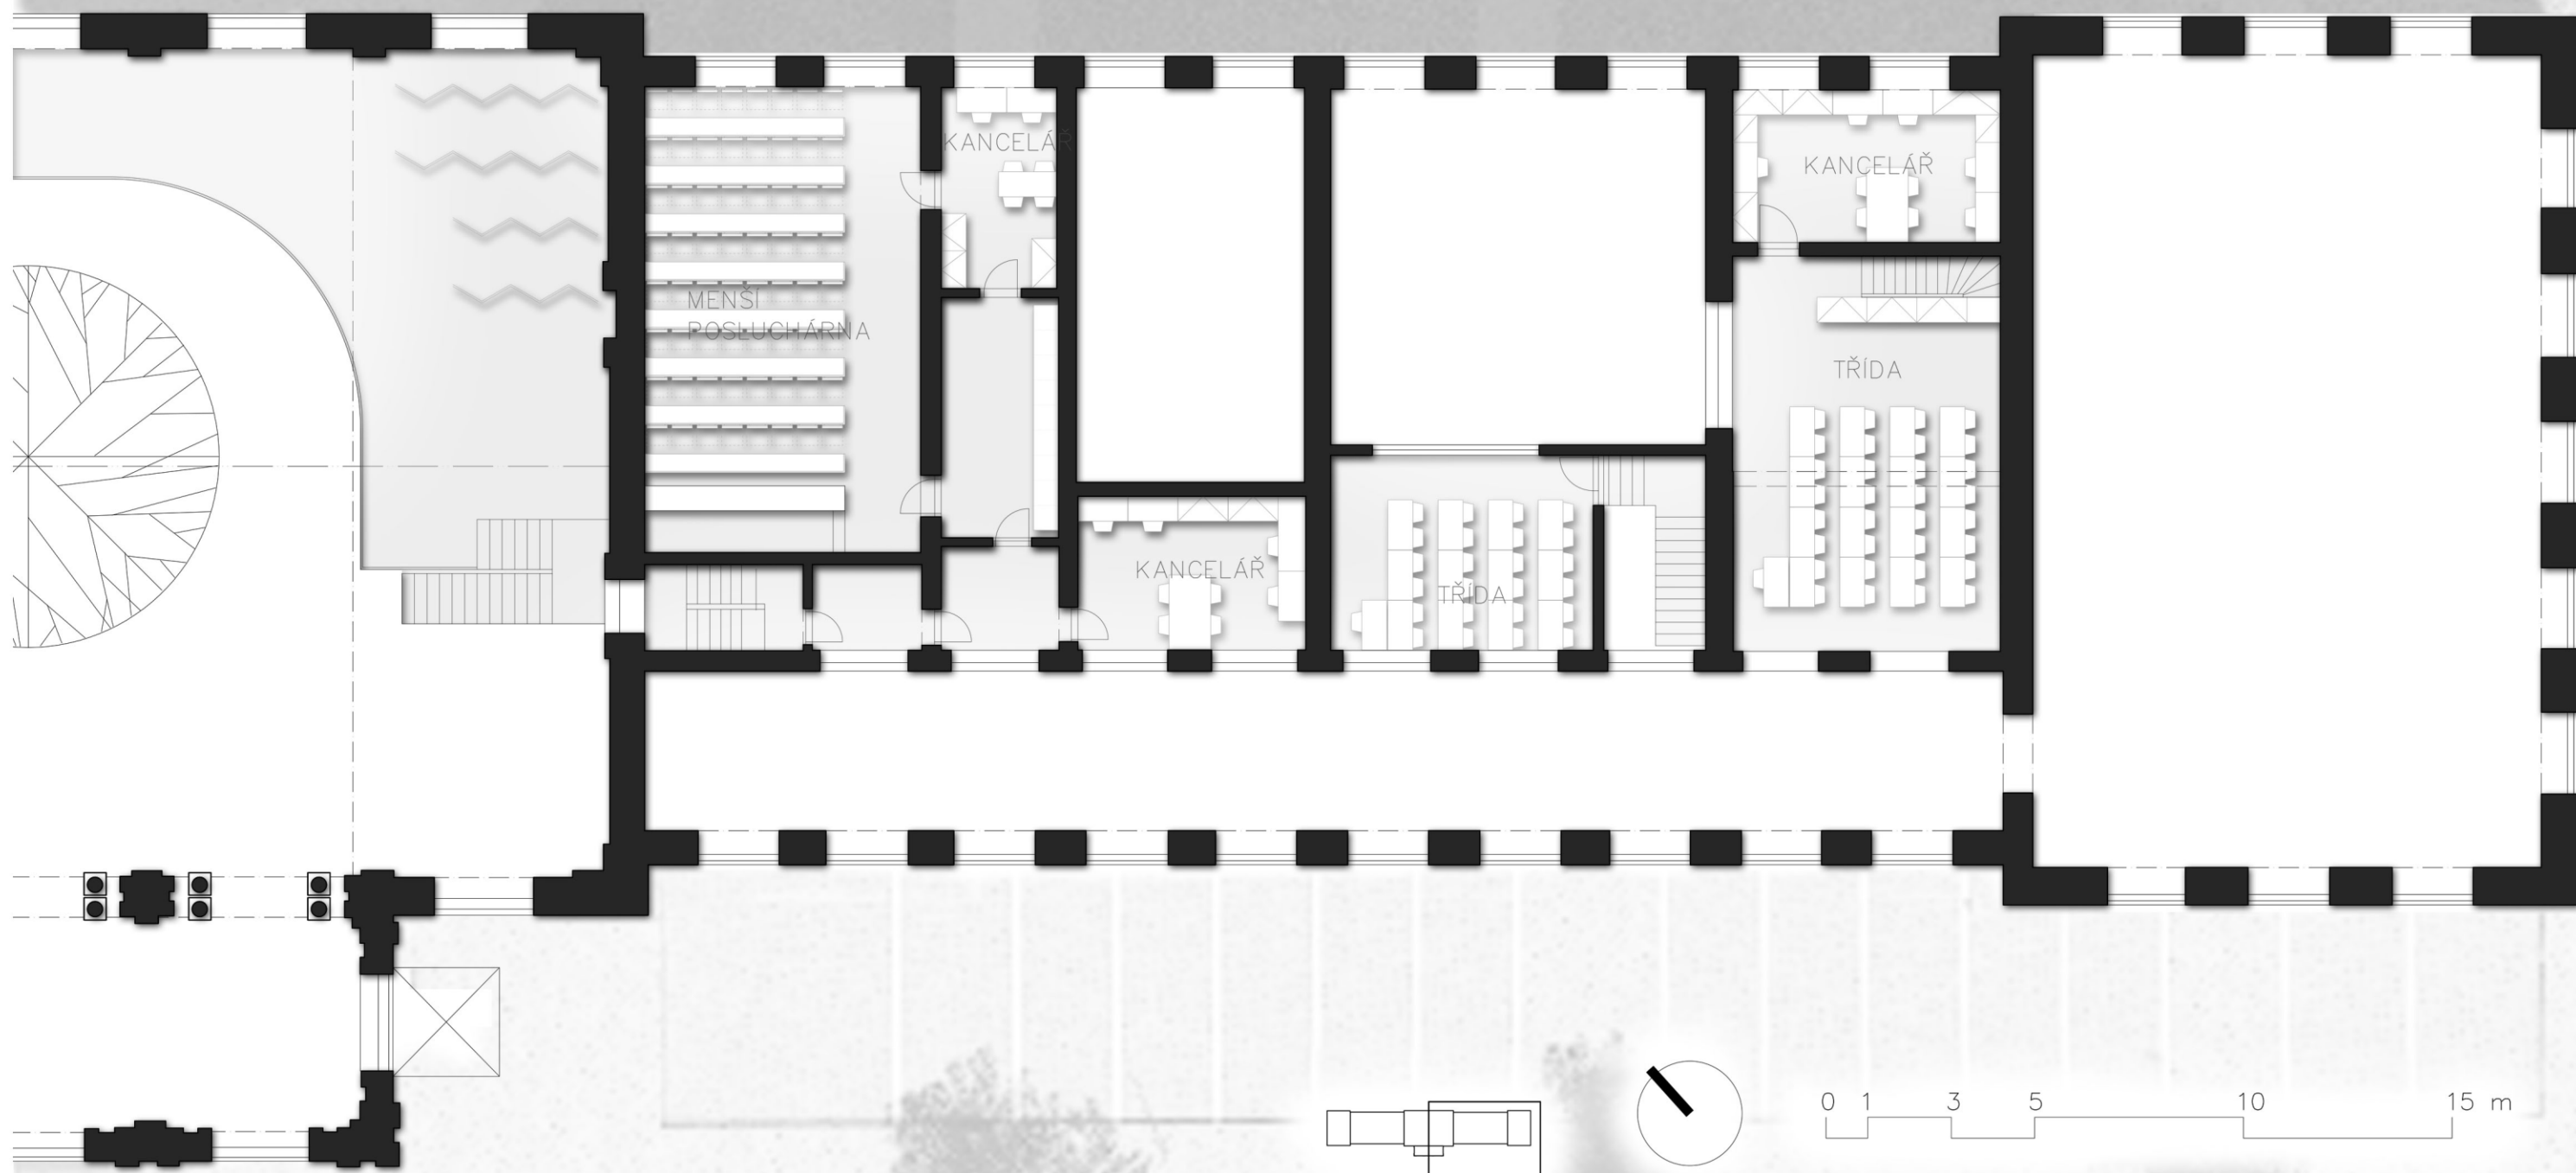


ŘEZ STUDENTSKOU KOLEJÍ

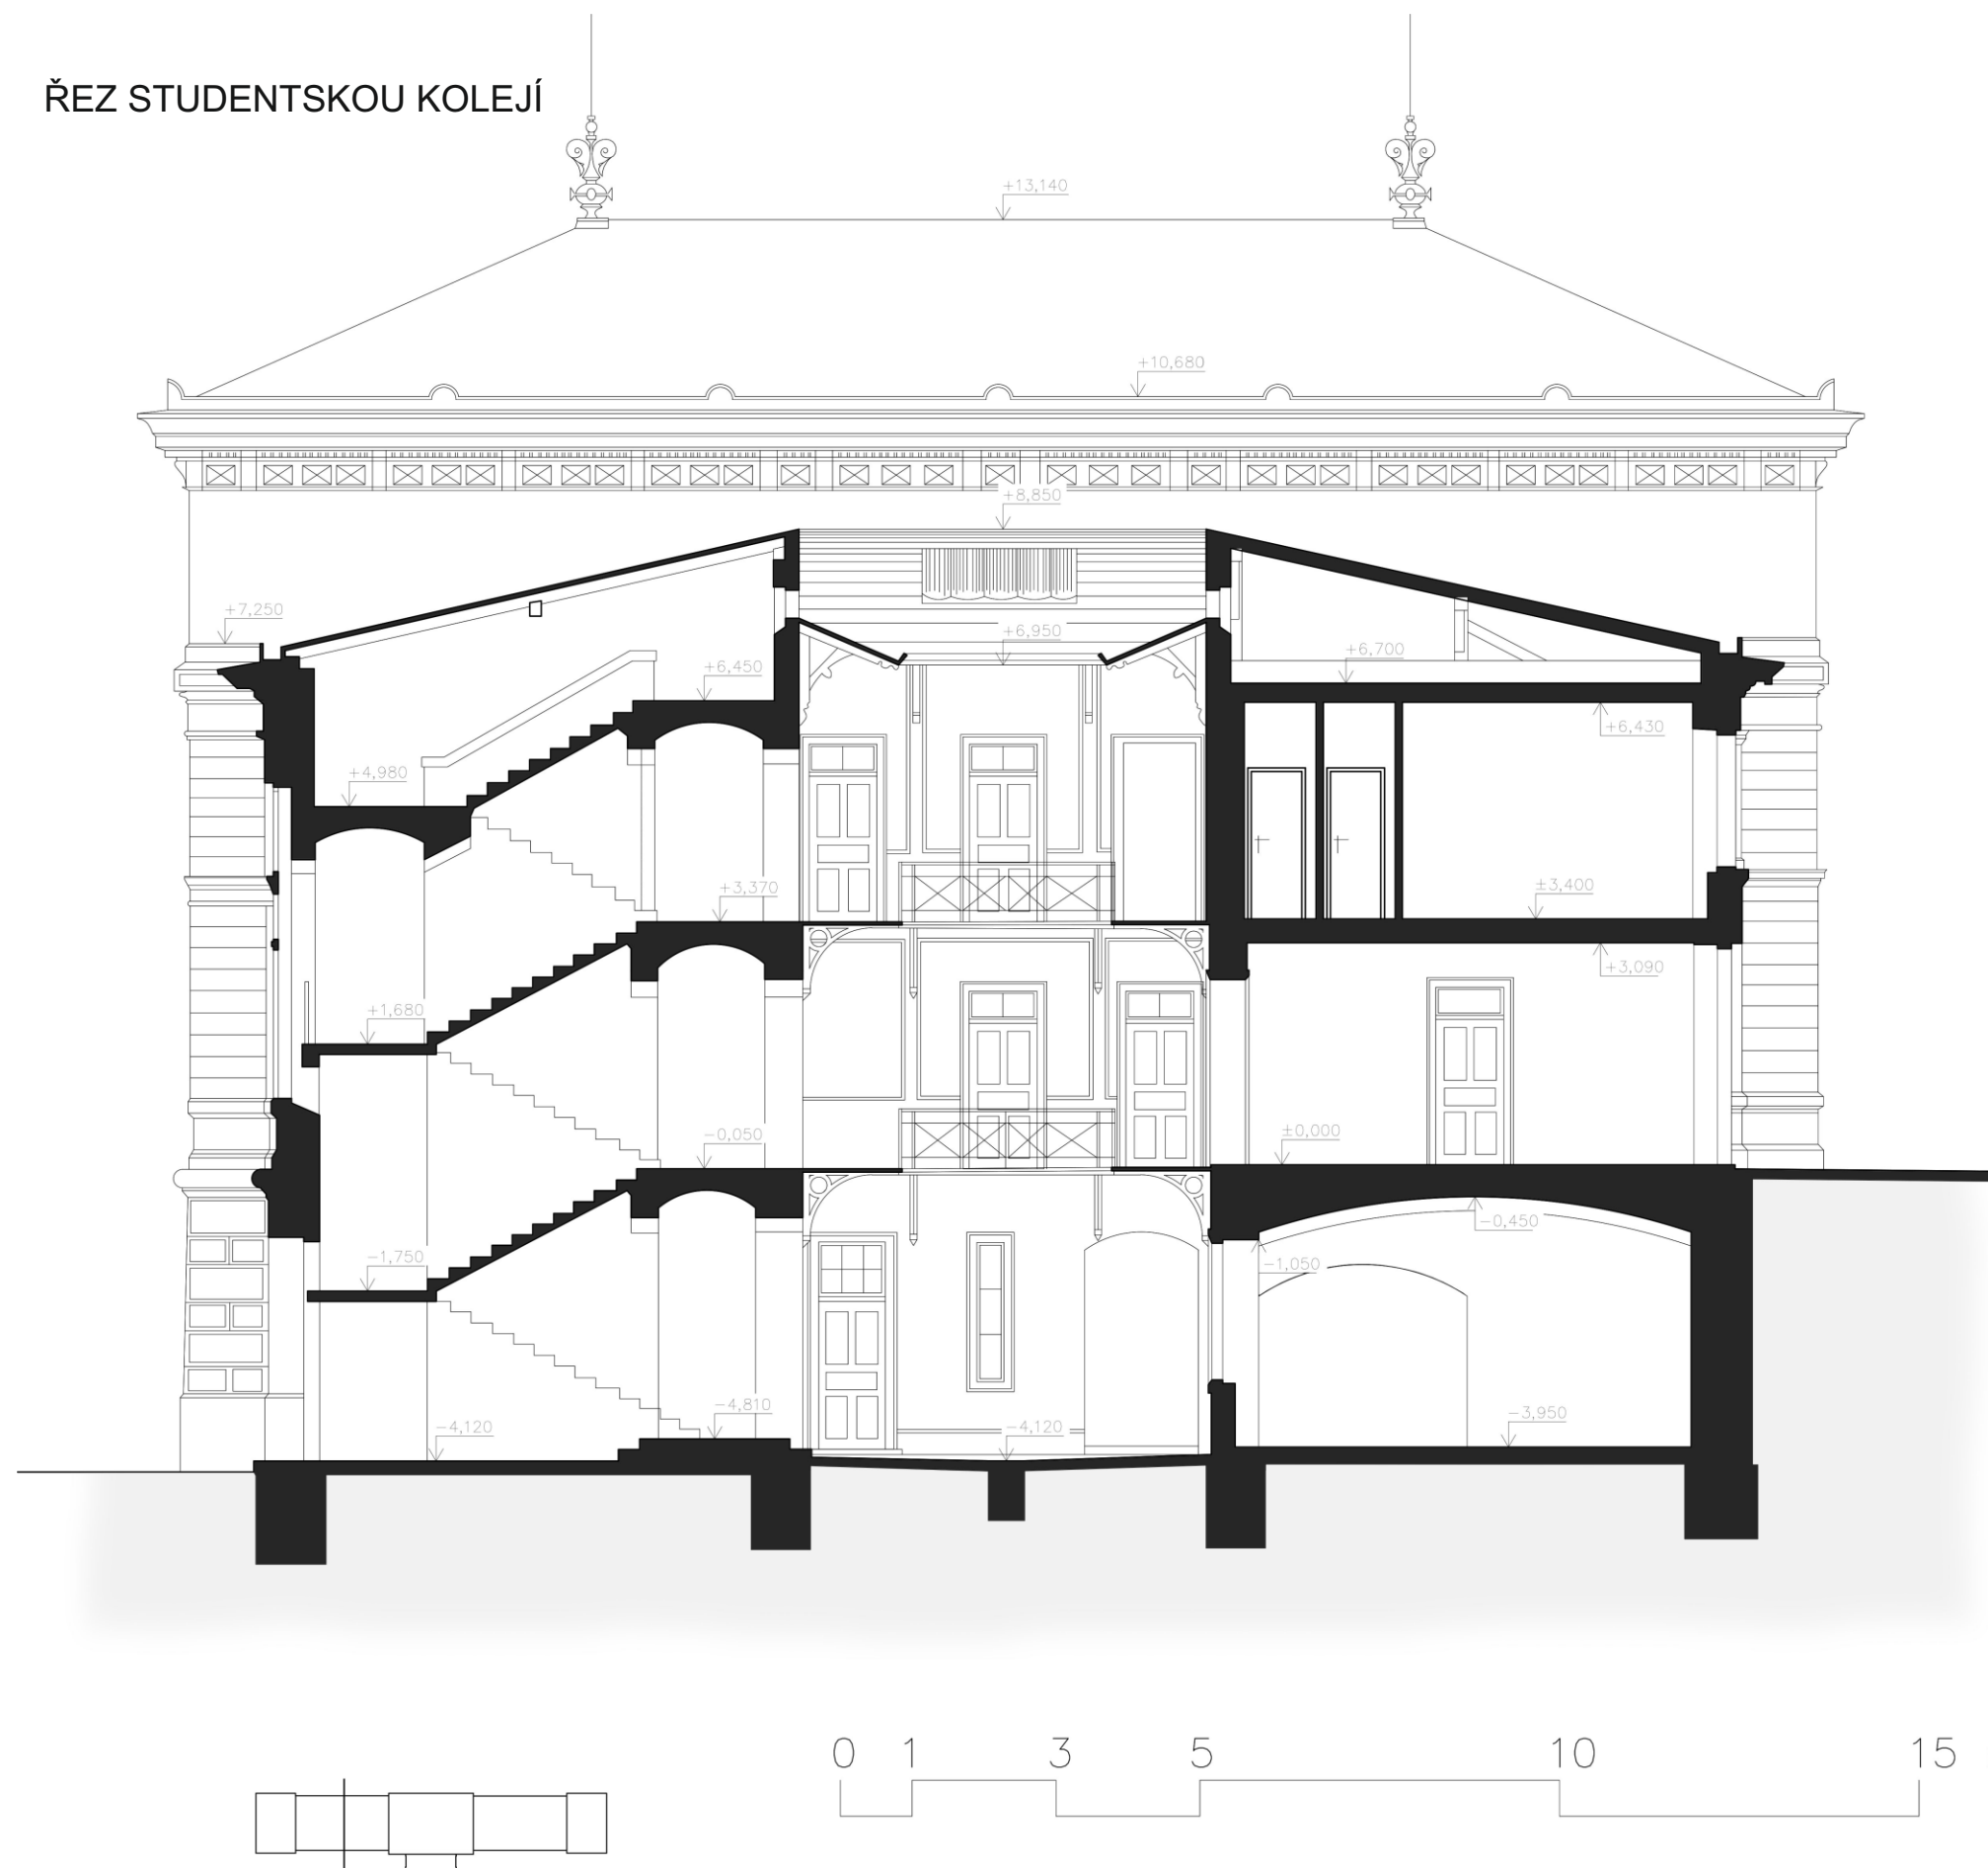


PODÉLNÝ ŘEZ- LEVÁ ČÁST




PODÉLNÝ ŘEZ- PRAVÁ ČÁST

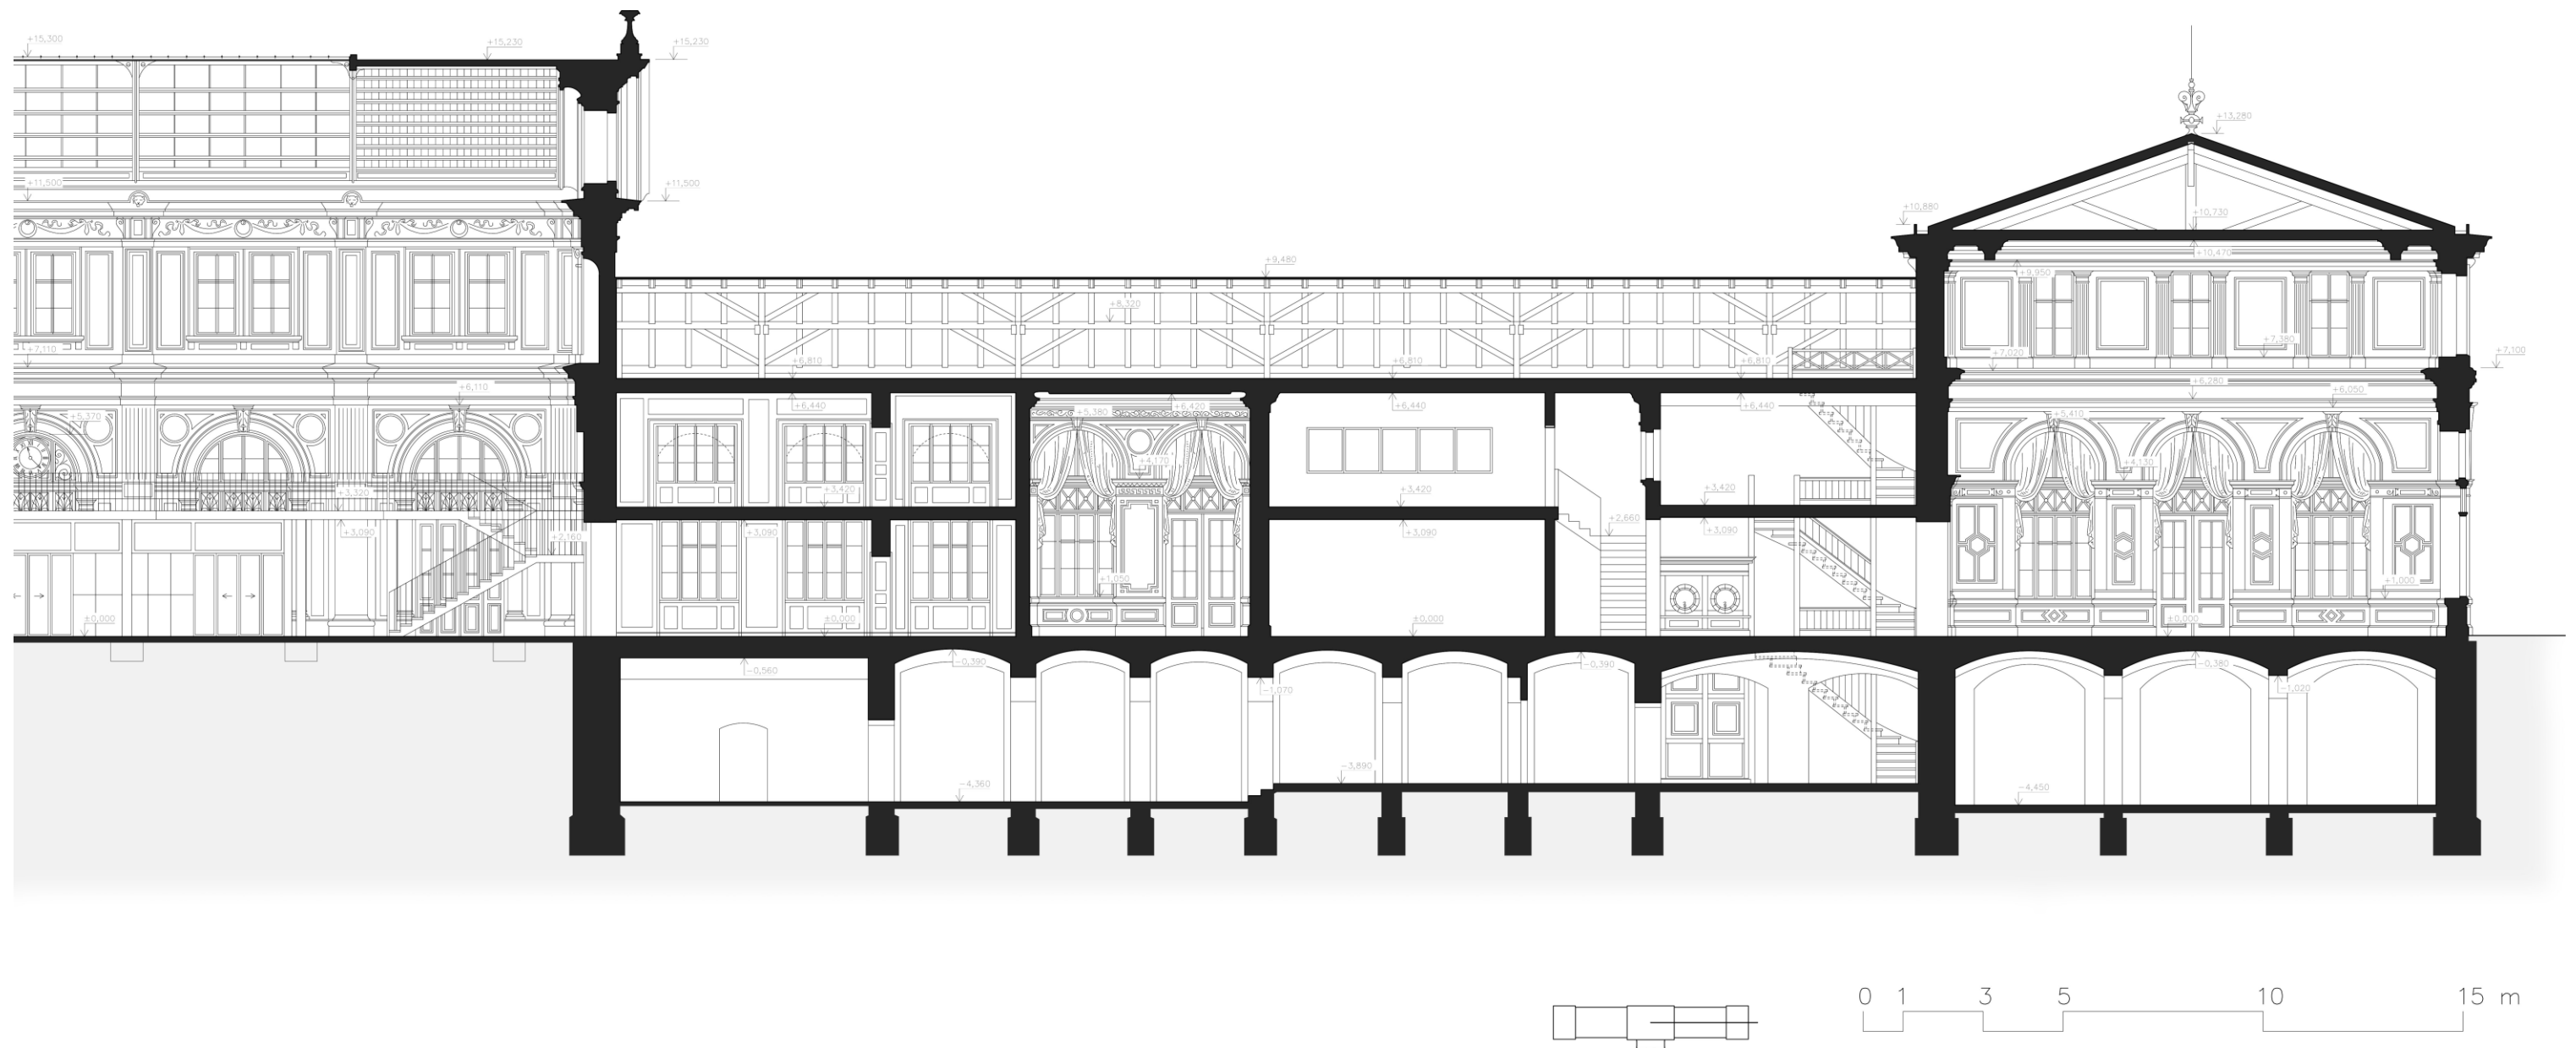

ŘEZ PROSTŘEDNÍ HALOU A LÁVKOU

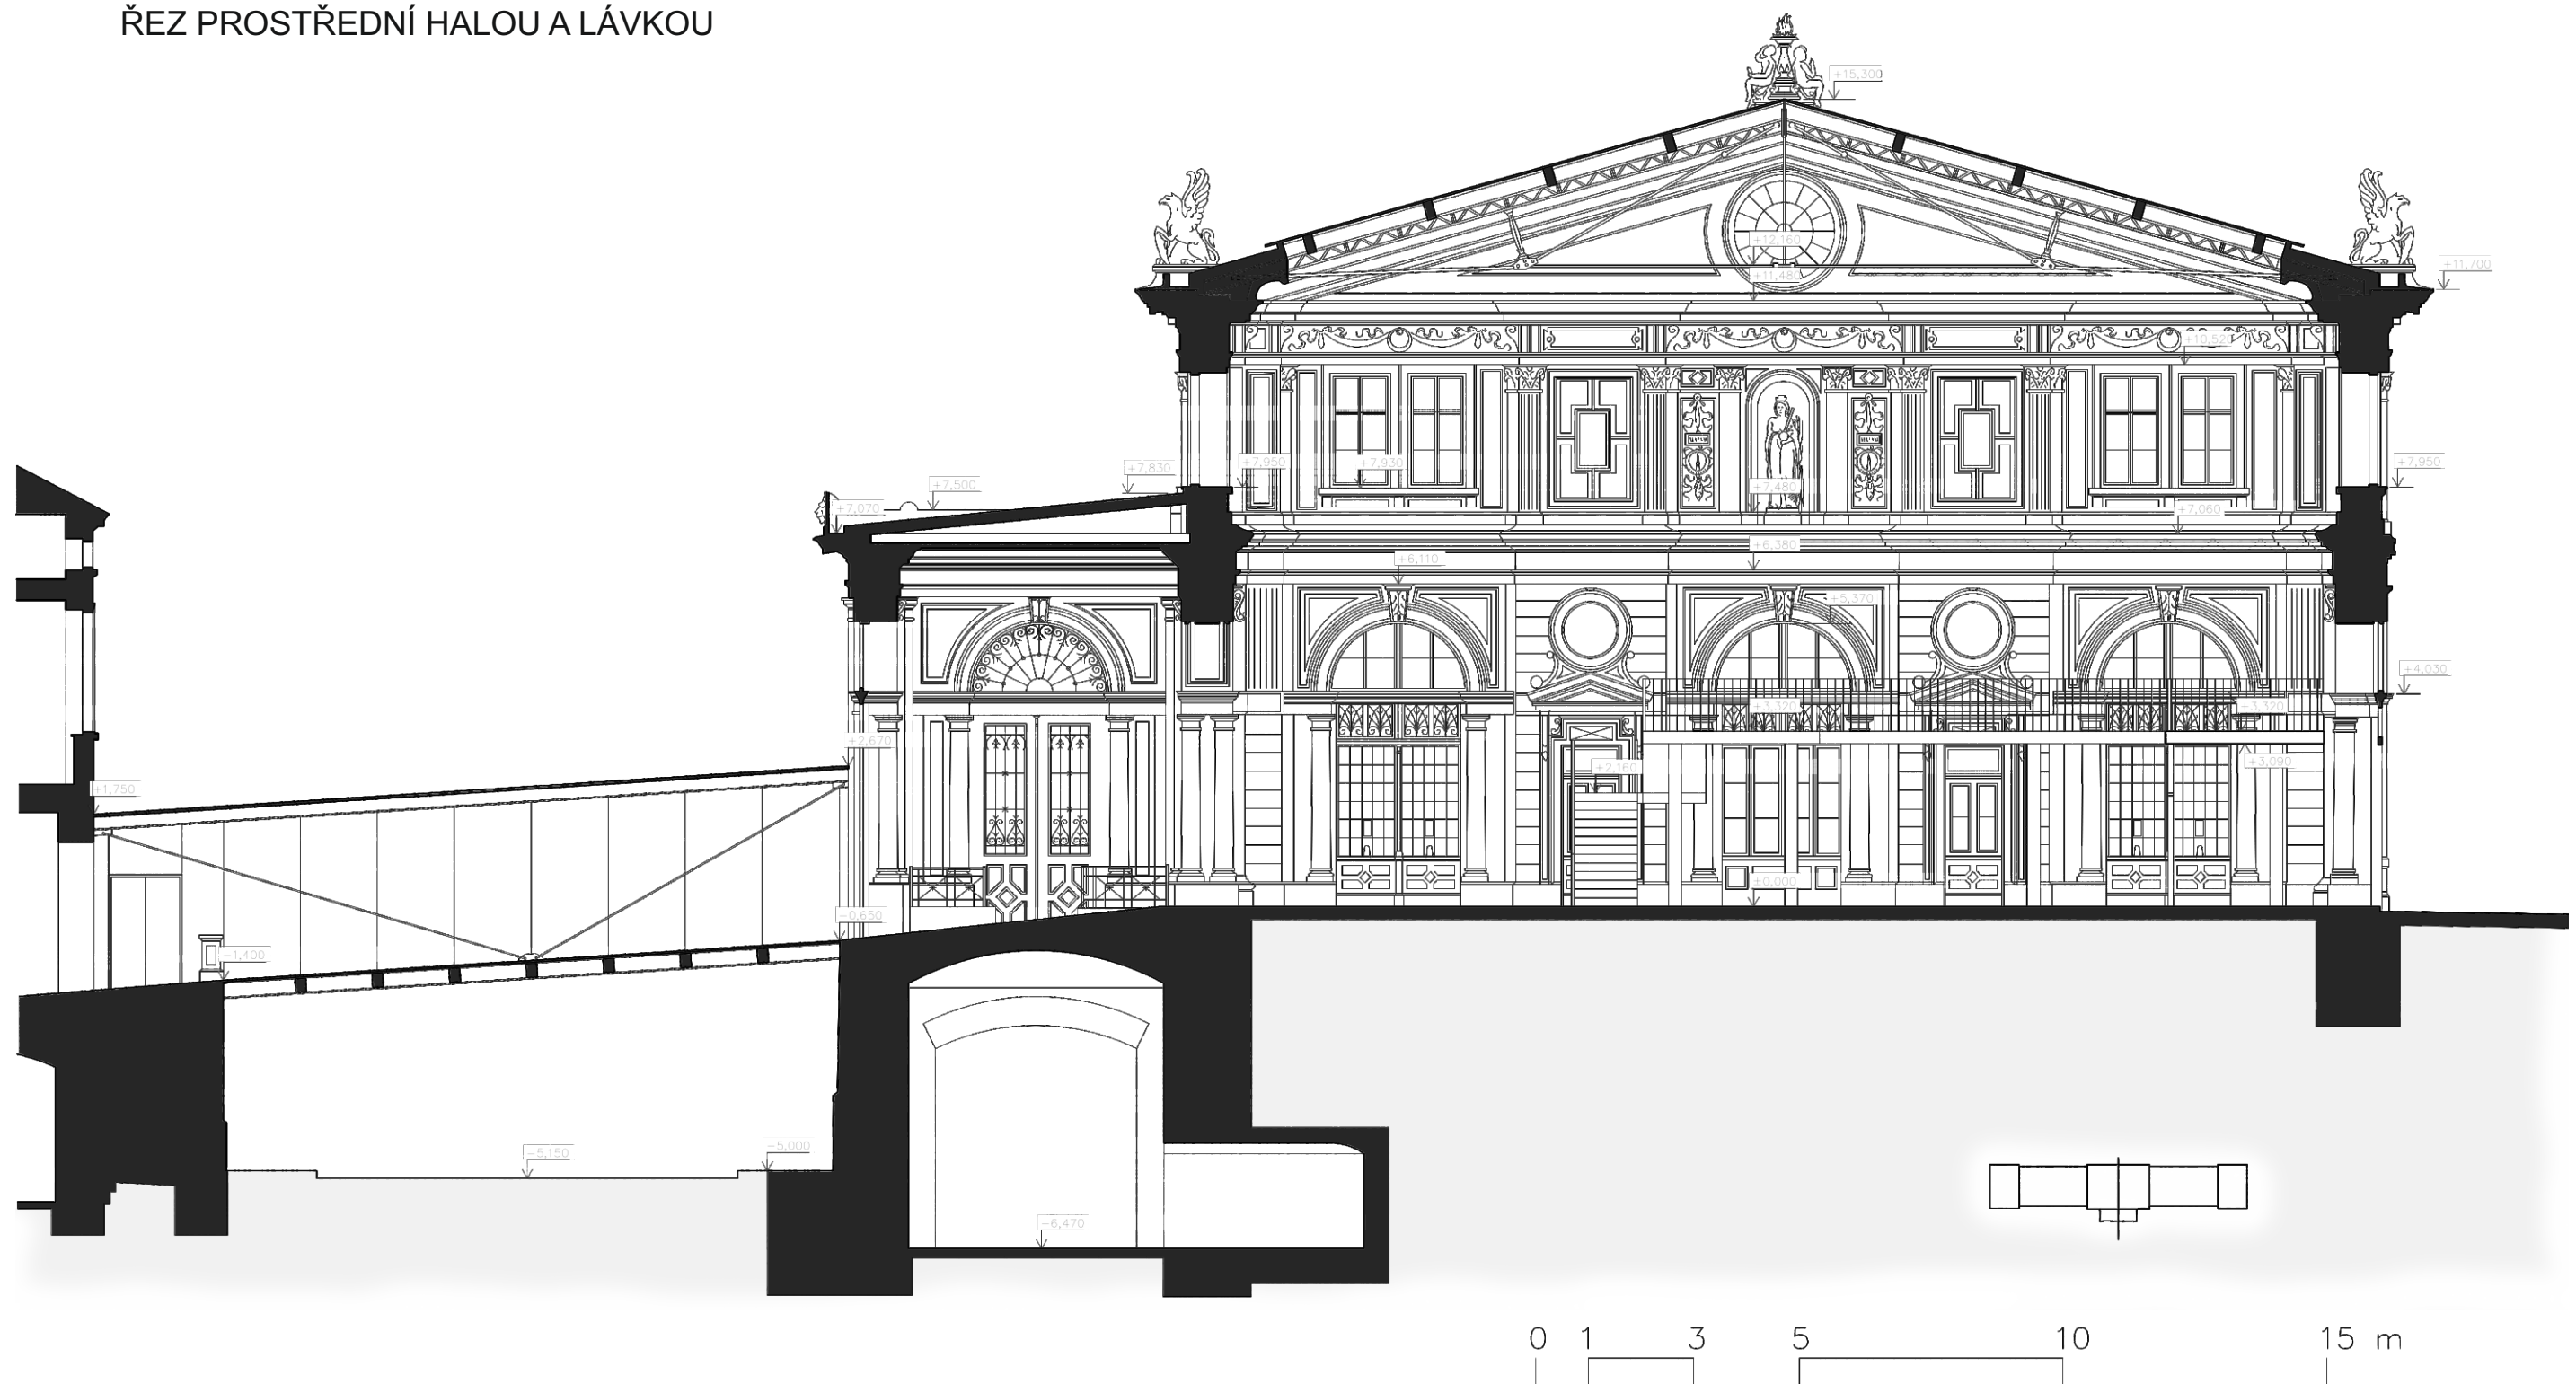

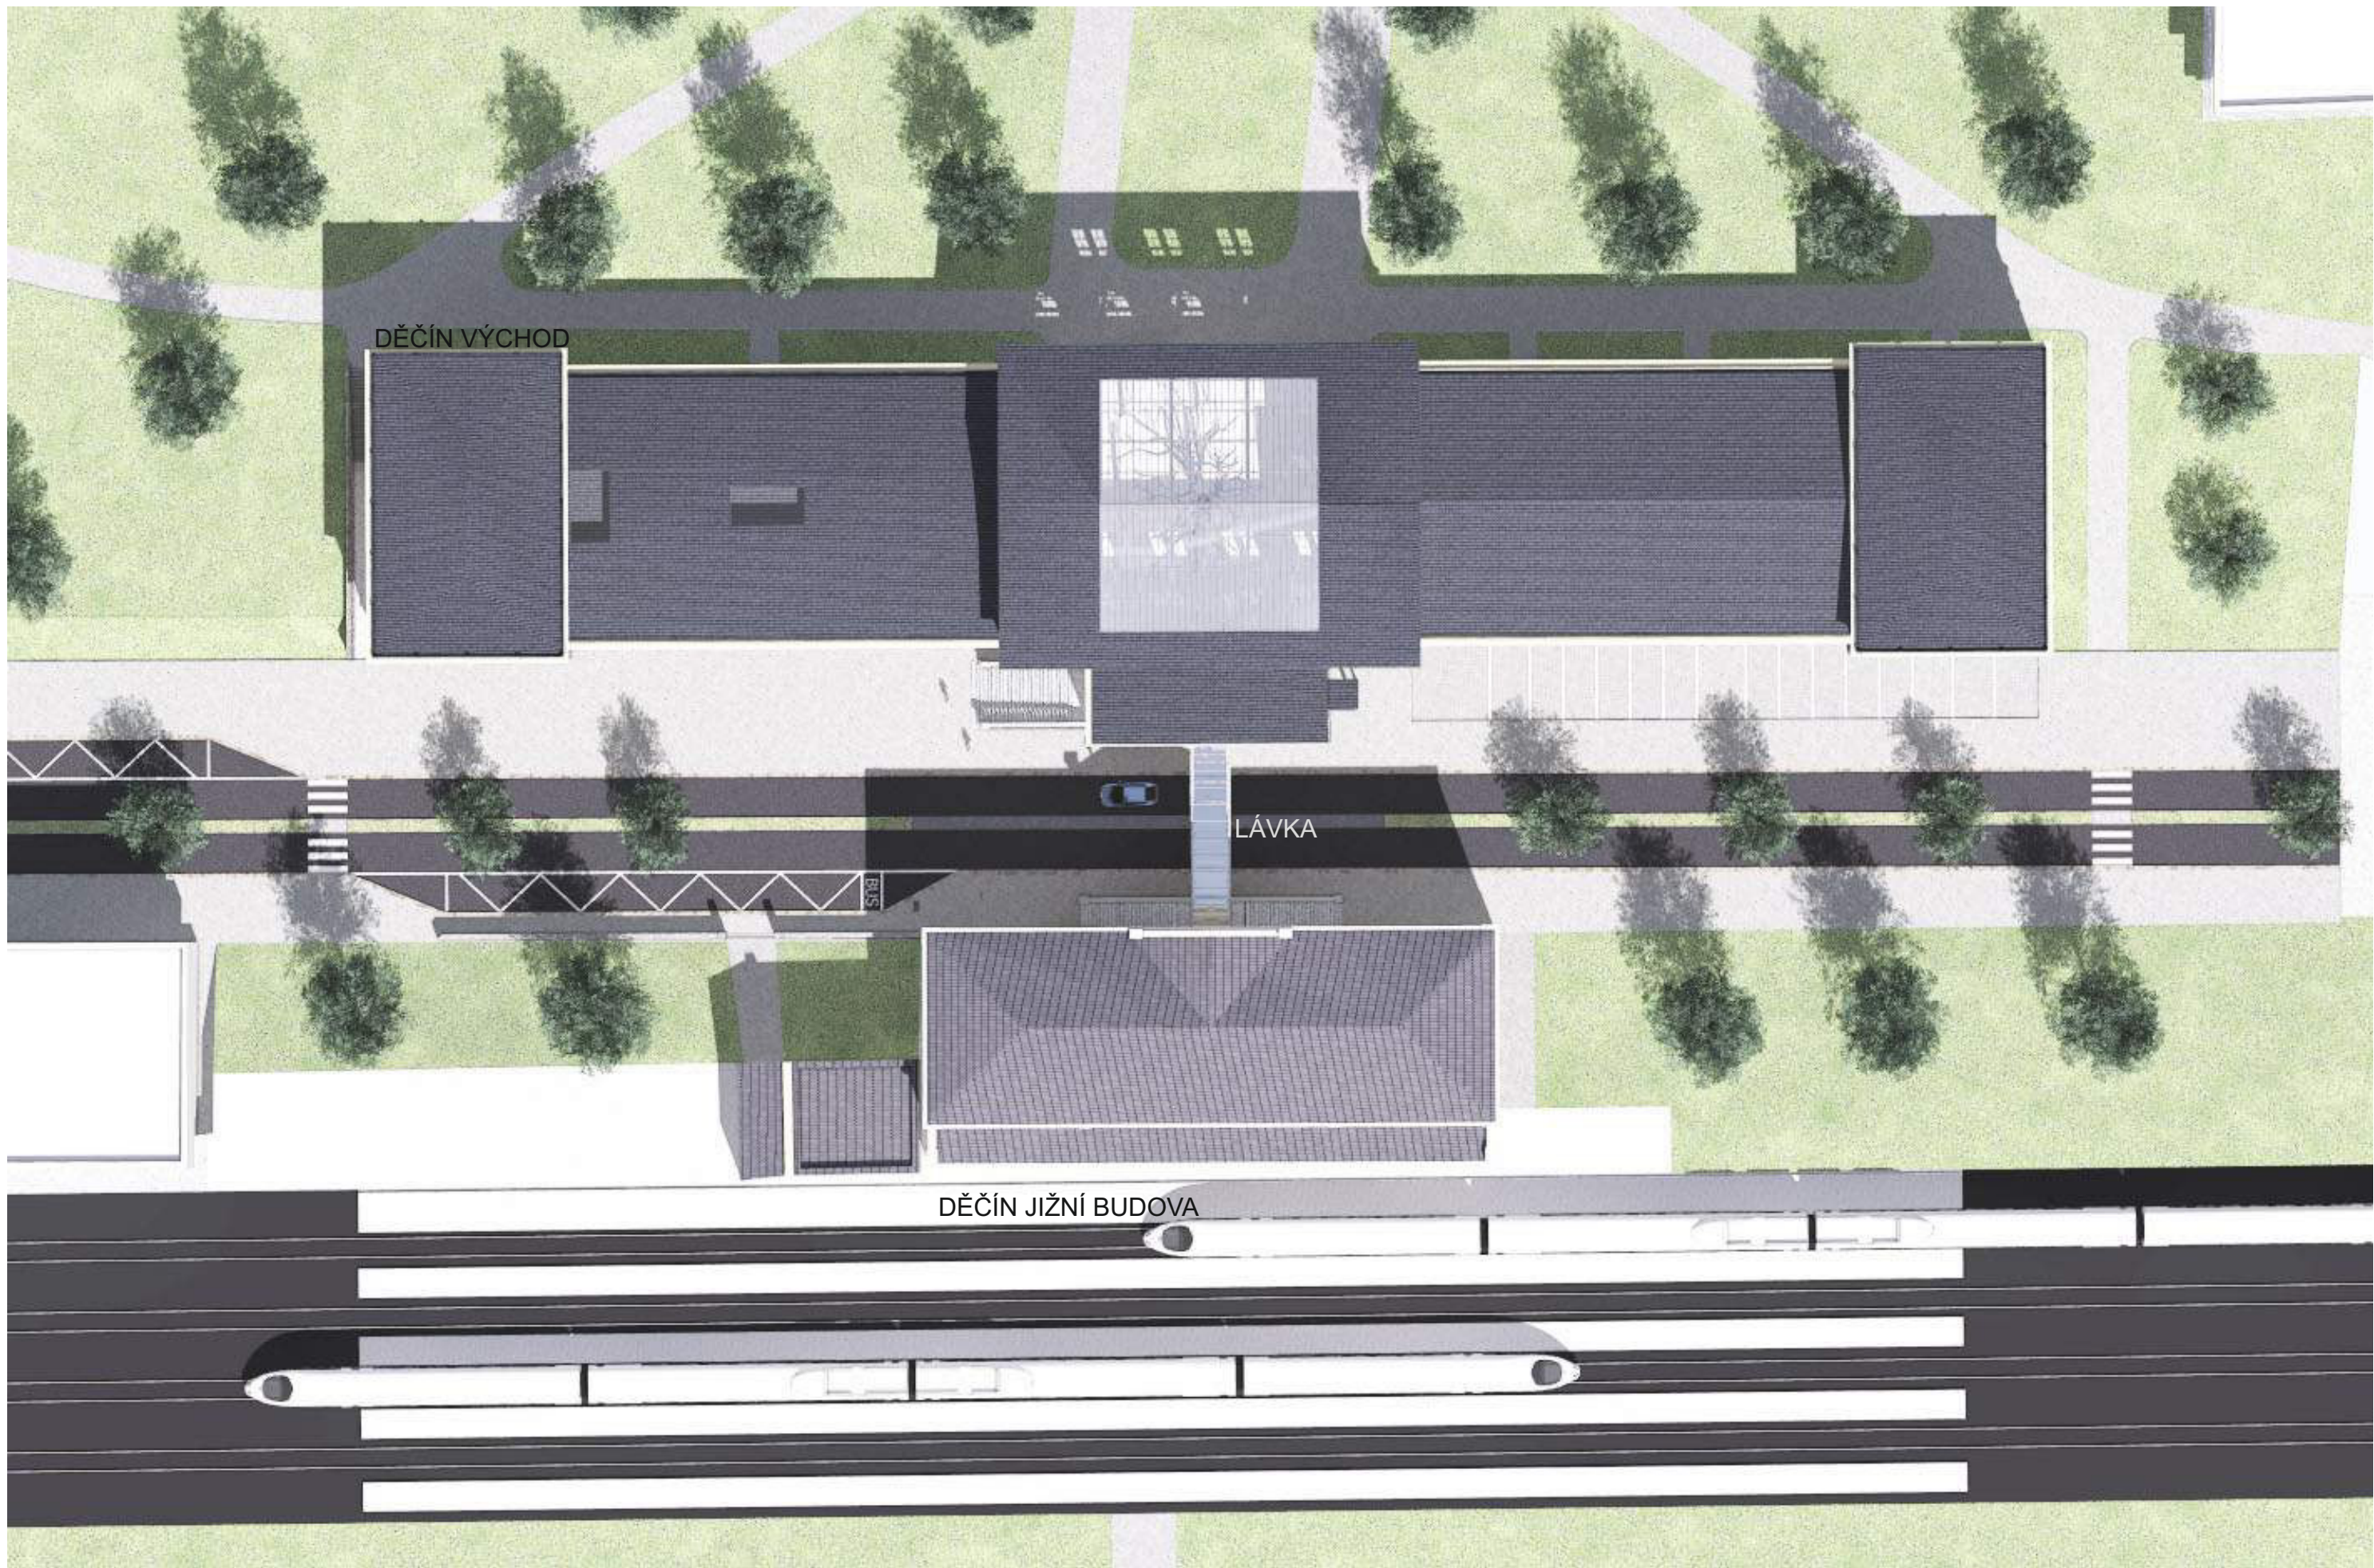






PERSPEKTIVA





PROSTŘEDNÍ HALA- VARIANTA VLAK

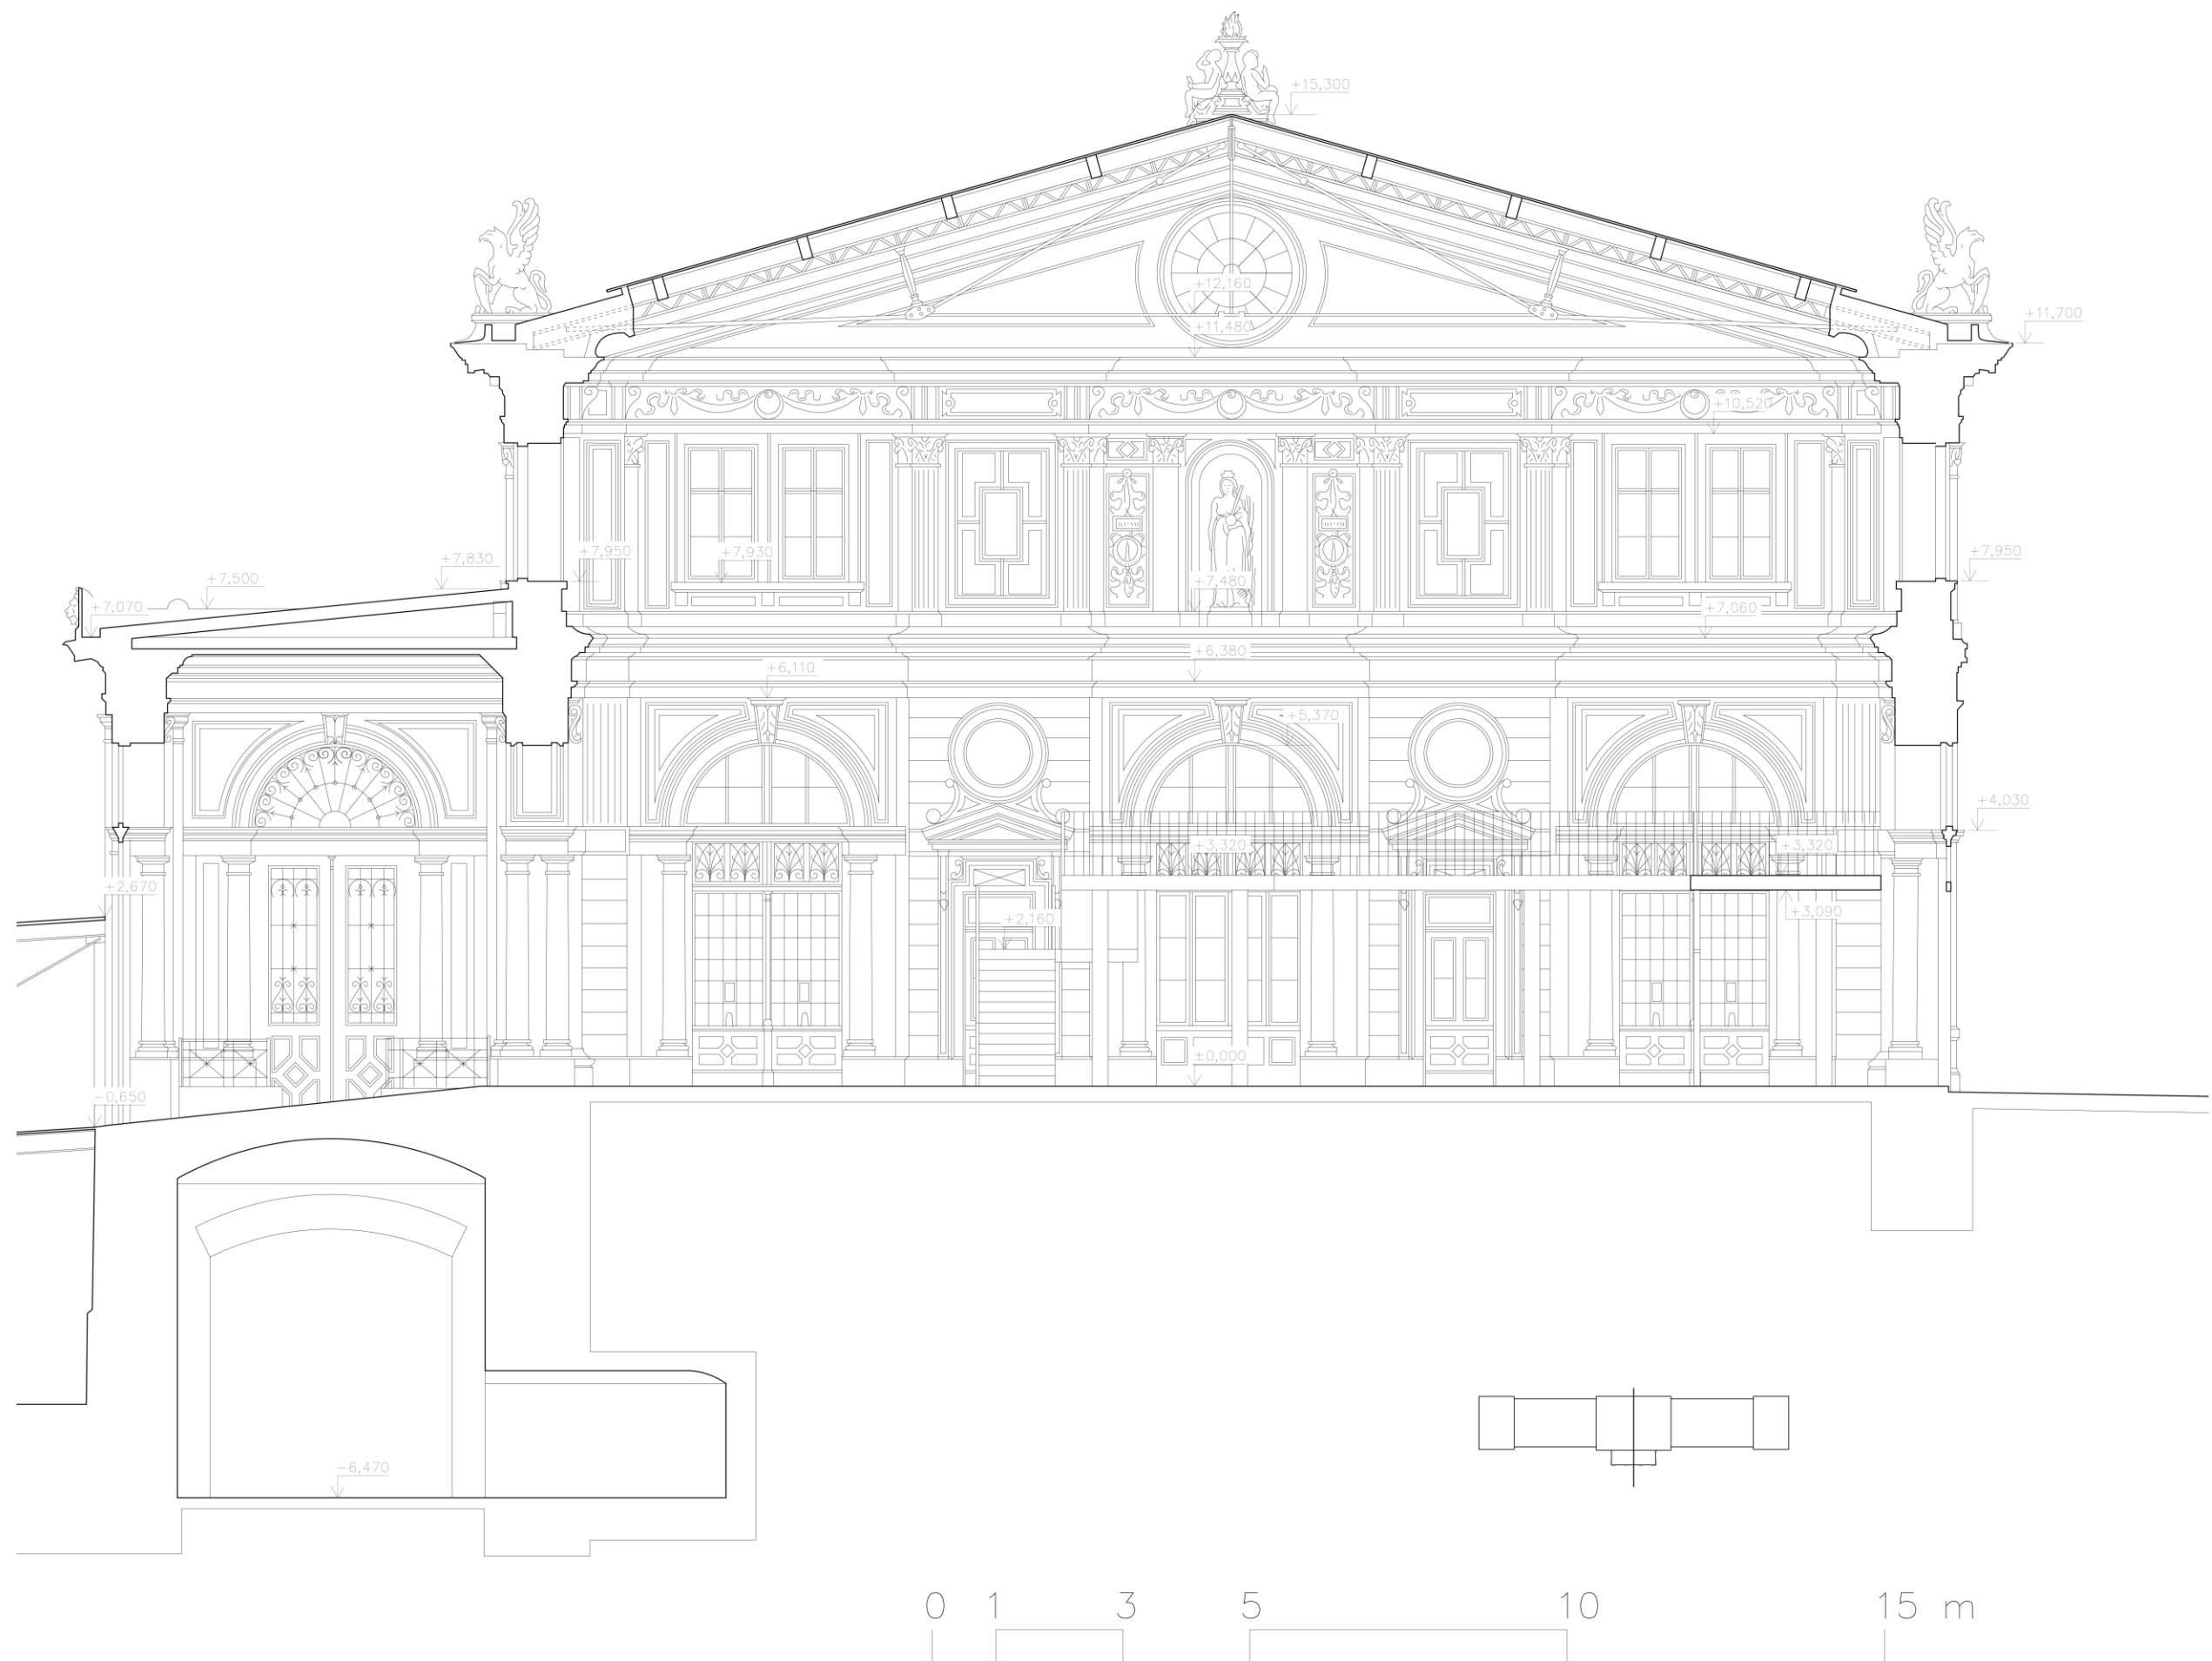



INPIRACE



MODEL