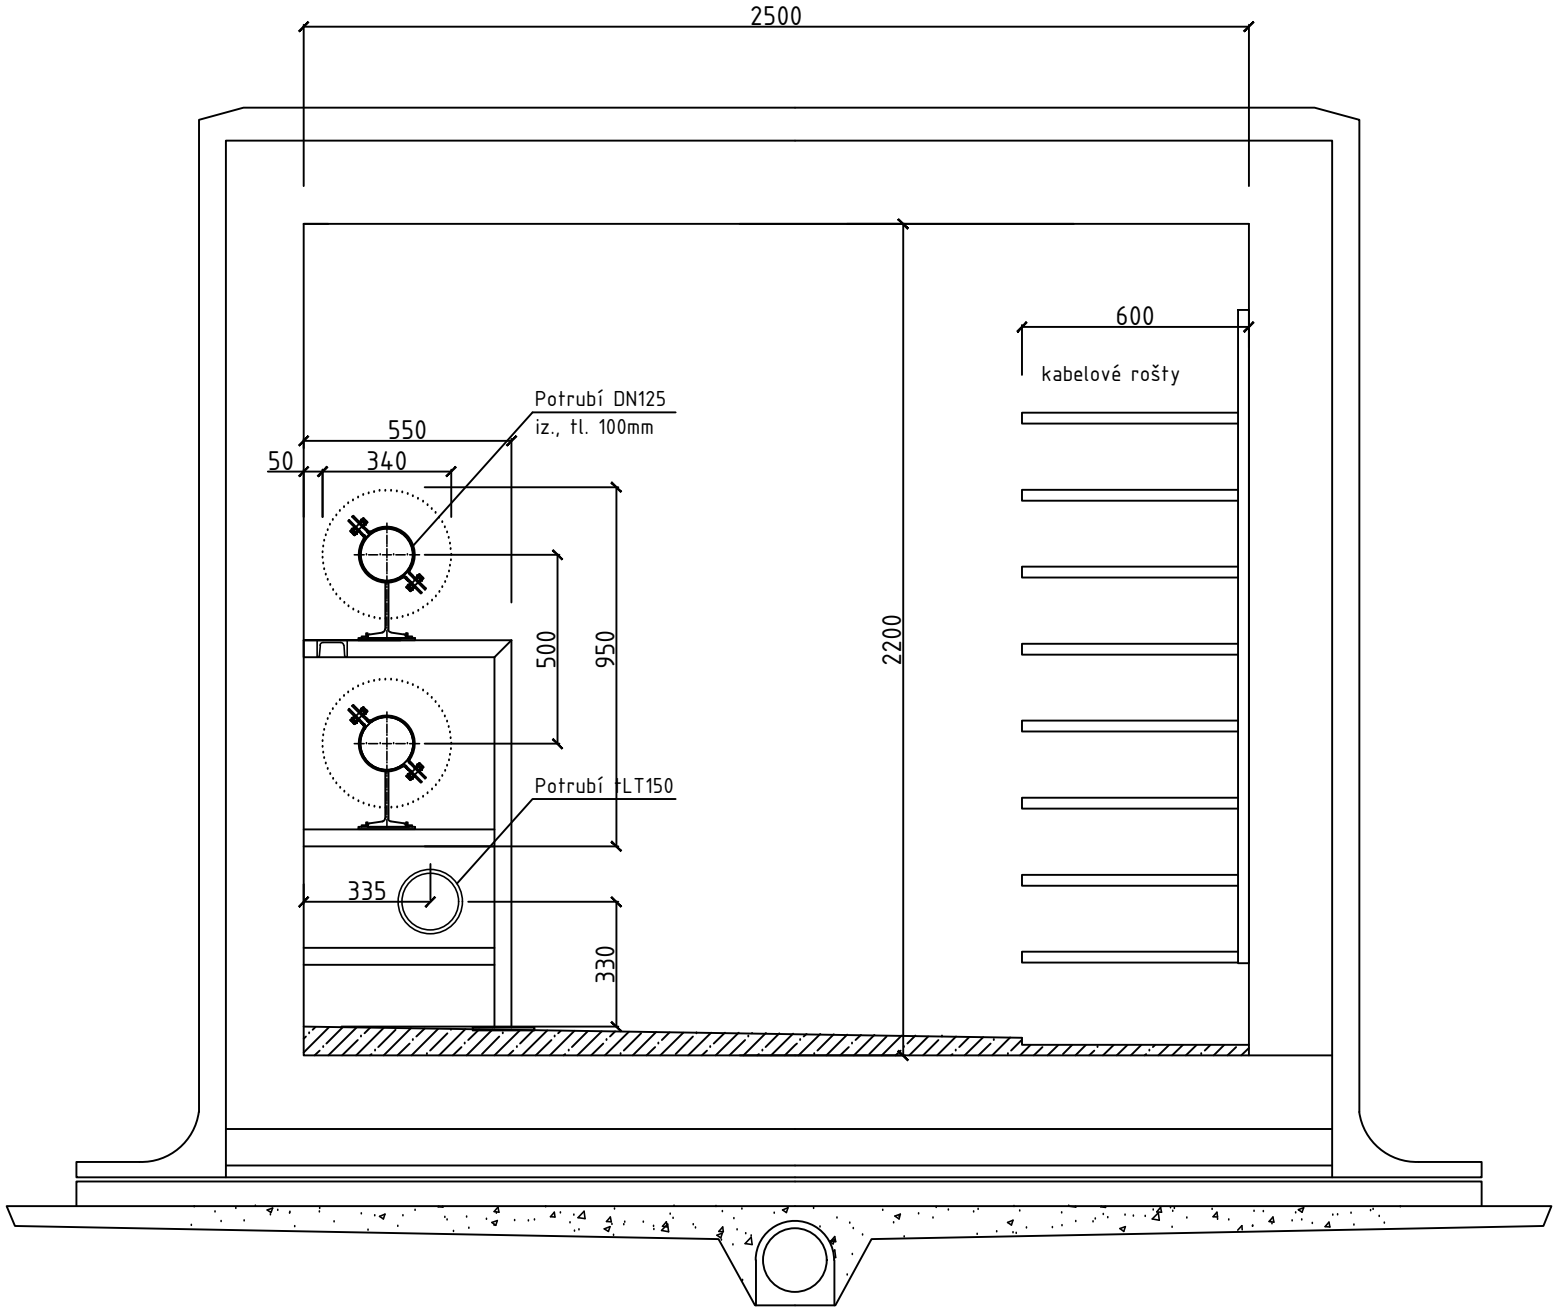
2500
600
kabelové rošty
Potrubí DN125
iz., tl. 100mm
550
50
340
500
950
2200
Potrubí tLT150
335
330