



PŘÍČNÝ ŘEZ M 1:50
v km 456,630 00

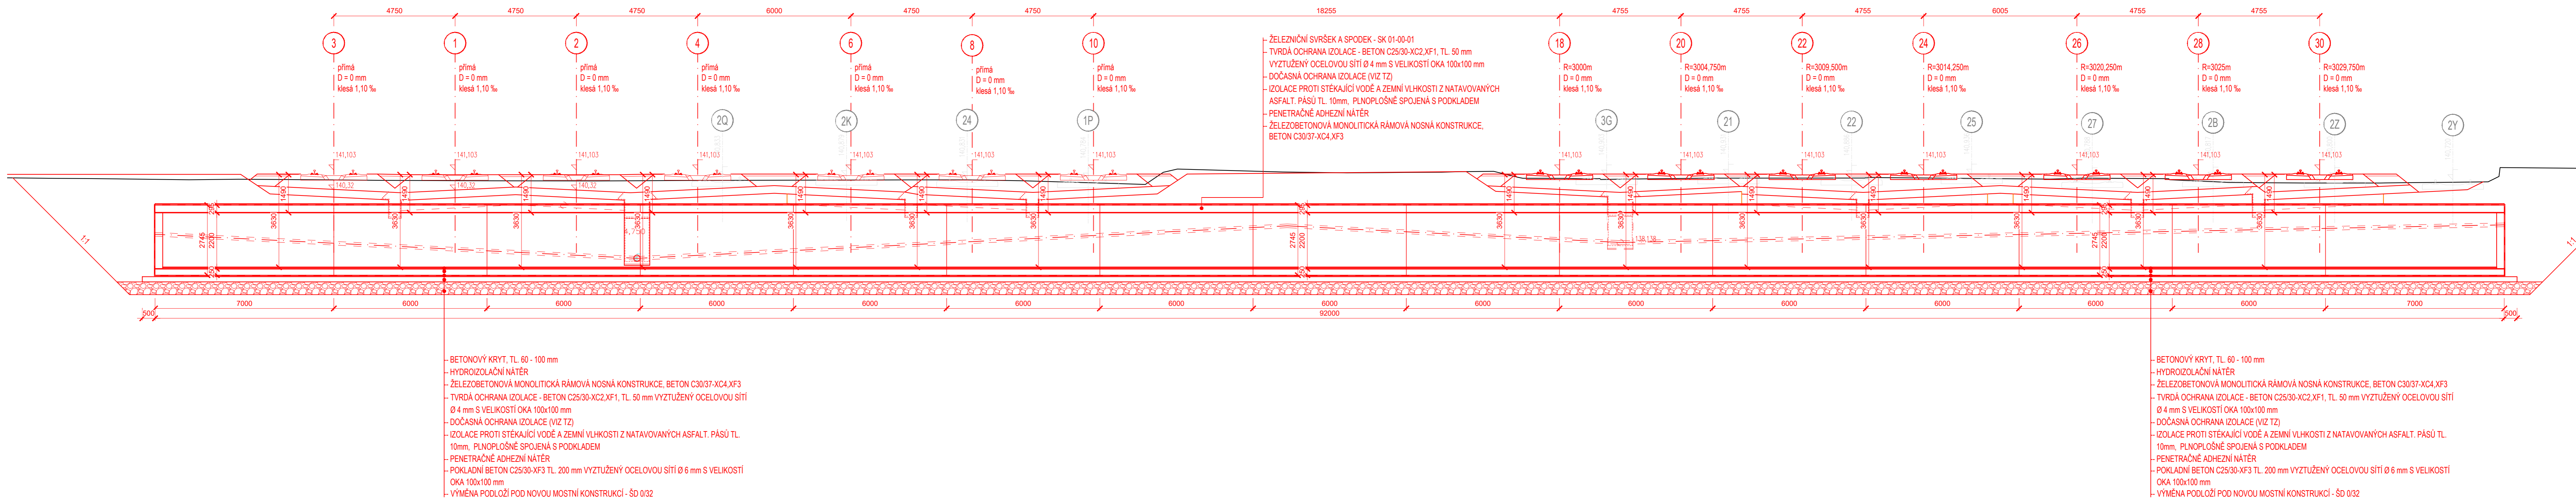

PODÉLNÝ ŘEZ M 1:50

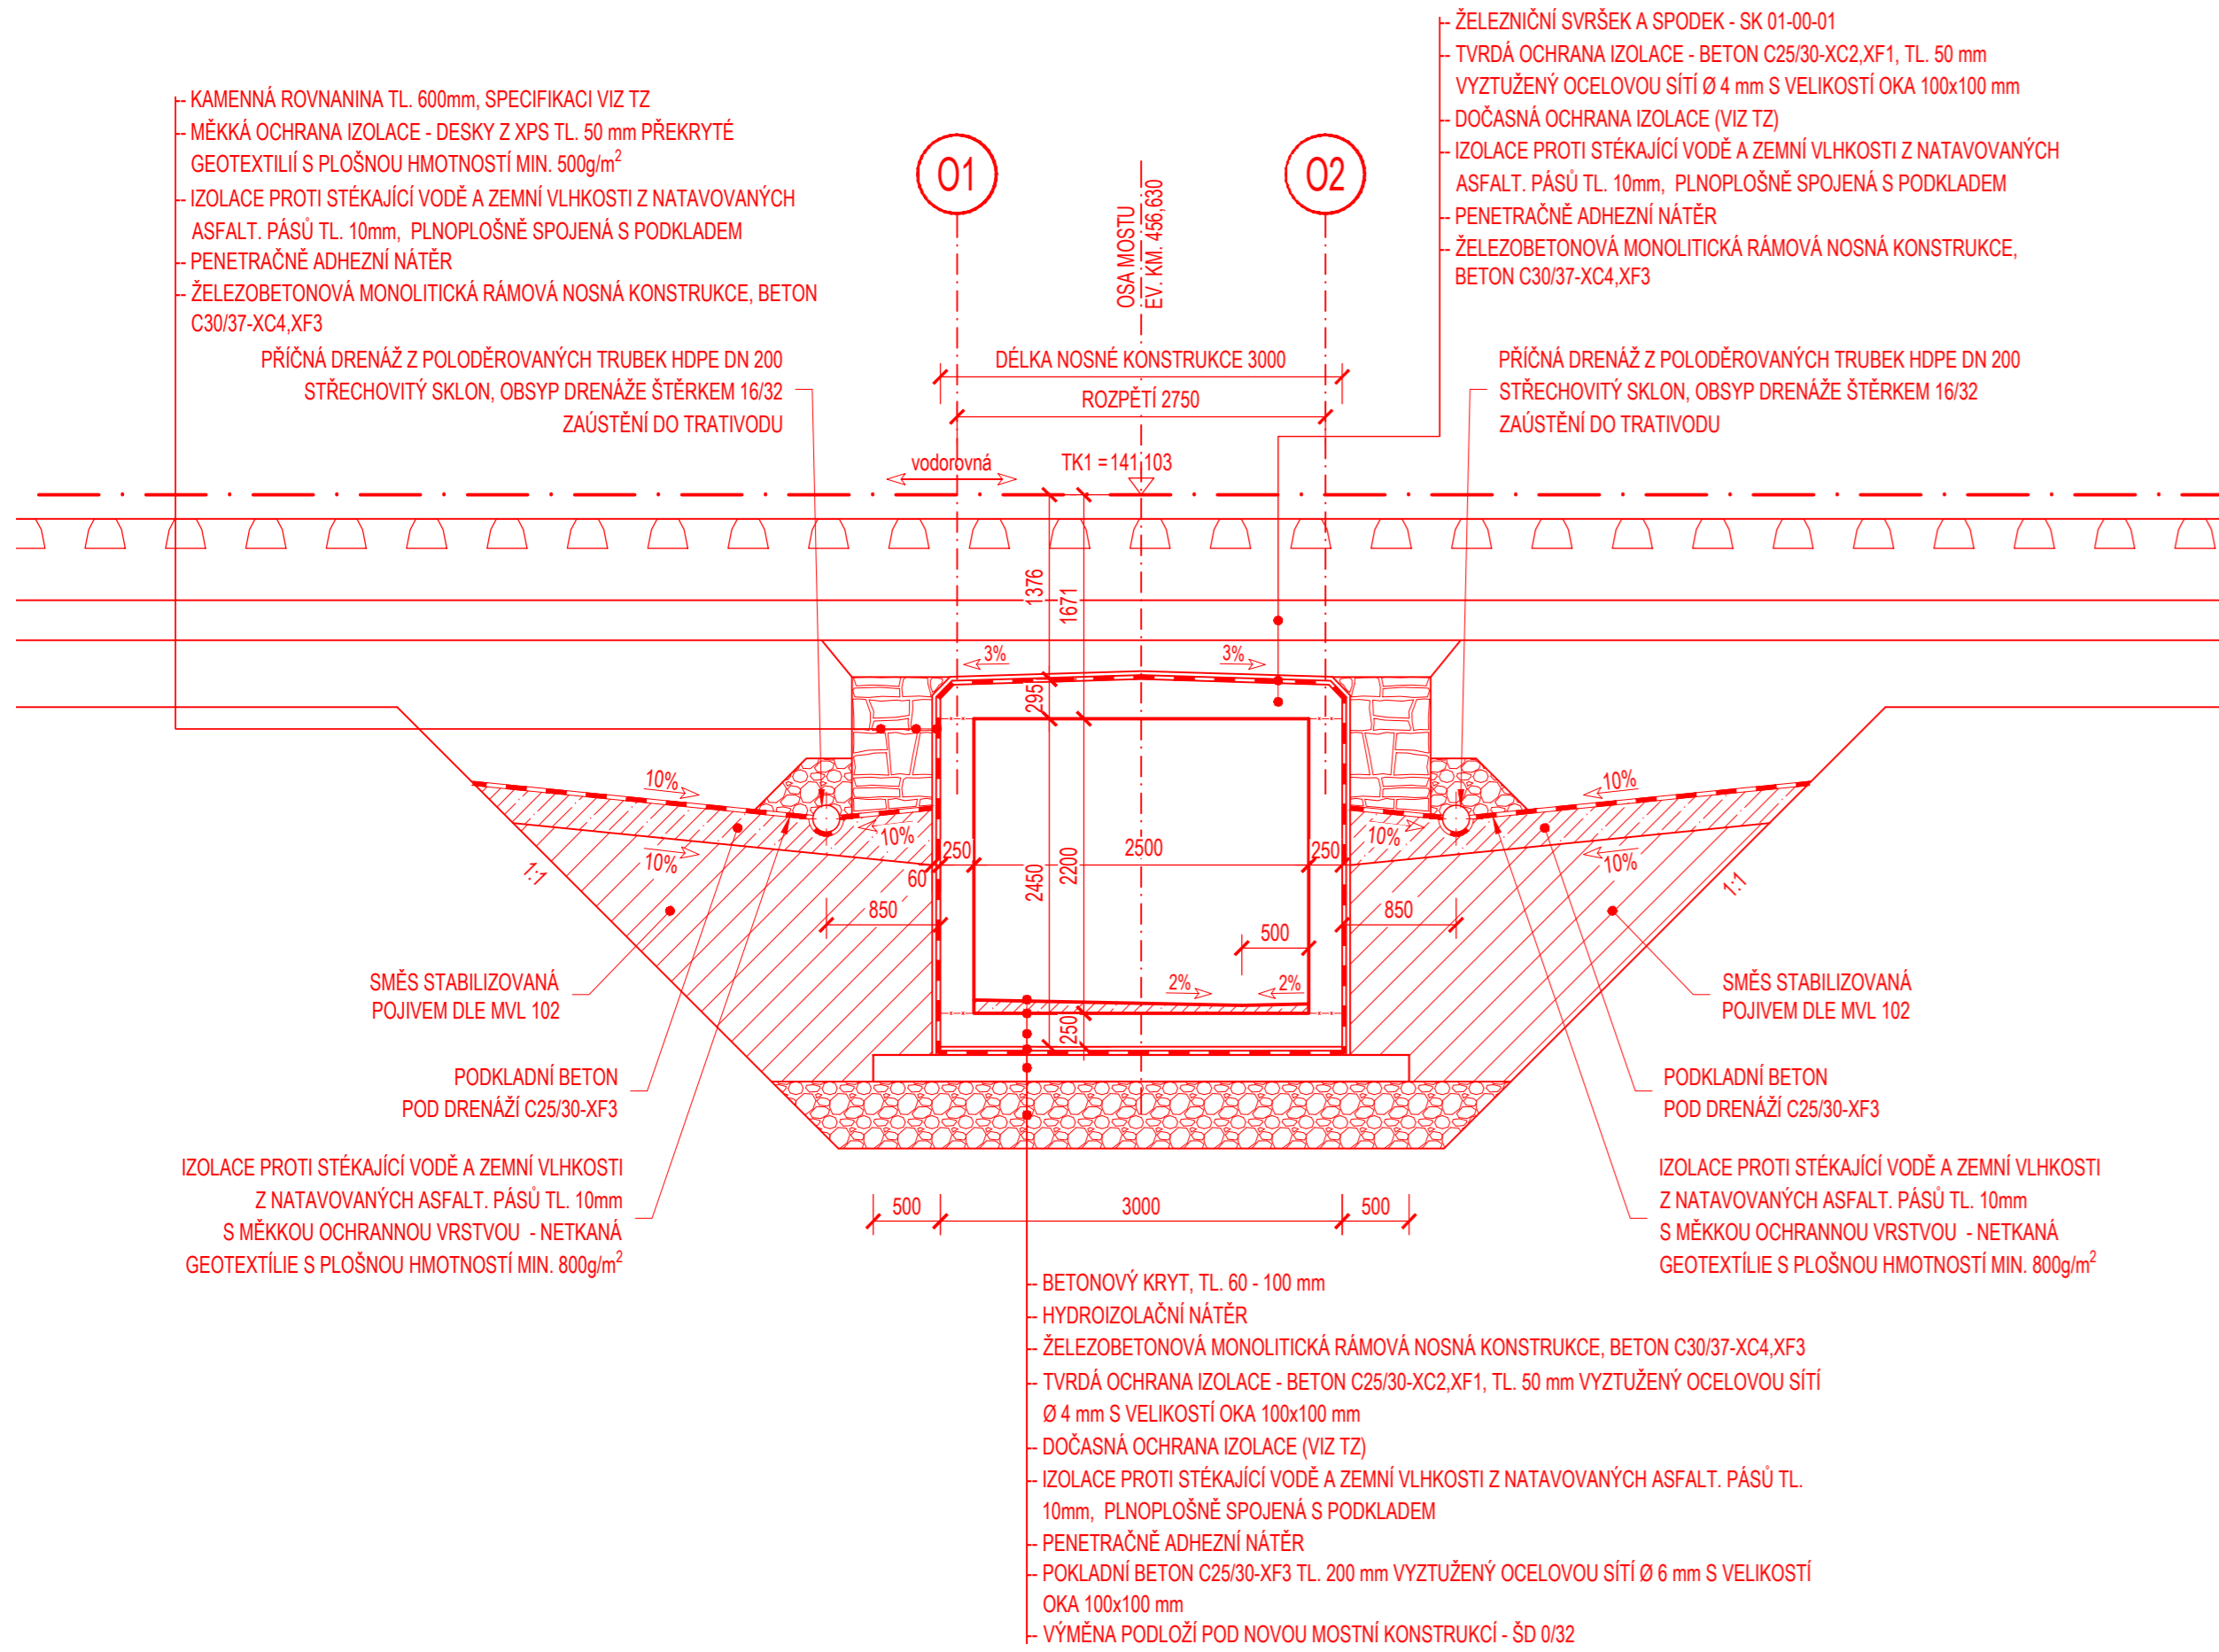

POZNÁMKA:

- Je třeba věnovat pozornost koordinaci všech objektů stavby.
- V místě stavby se nacházejí inženýrská zařízení. Veškeré sítě je nutné nechat vytyčít před zahájením stavebních prací.
- Navazující části tělesa železničního náspu a dalších objektů viz související části projektové dokumentace stavby.
- Dle studie města bude kolektor navržen na vedení těchto sítí:
- Horkovod:
- Na základě předpokládaných kapacit výstavby v rámci celé rozvojové zóny byla předběžně odhadnuta dimenze horkovodu DN125, tzn. že v systému předizolovaného potrubí je nutno počítat se dvěma trubkami DN125/280 (vnější průměr izolačního pláště 280mm). V kolektoru pak bude nutné uvažovat s prostorem pro vedení potrubí minimálně 960x430mm.
- Vodovod:
- Na levé straně kolektoru (při pohledu od jihu k severu) 1 vodovodní potrubí LT 150.
- Elektrická energie silnoproud a elektrická energie slaboproud, sdělovací kabely:
- Na pravé straně kolektoru je uvažováno se šesti až osmi kabelovými rošty š. 500 až 600 mm pro kabelová vedení VN, NN a sdělovací zařízení.
- Plyn:
- Není navrženo umístění plynovodního potrubí, pro eventuální možnost doplnění by měl být ponechán prostor v horní části kolektoru dle obvyklých pravidel umístování jednotlivých médií v rámci tunelu.
- Rezerva:
- V rámci kolektoru je nutné uvažovat s rezervami pro vedení sítí, které dosud nebyly požadovány (voda, kanalizace ve spodní části kolektoru).

Paré:

Orientační schéma:

Razisko oprávněné osoby:

Podpis: Datum:

Revize:	Datum:	Popis:	Kontroloval:
1	15.12.2024	DUSP k připomínkovému řízení	Ing. David Demš
2	-	-	-
3	-	-	-

Stavebník / investor:	Správa železnic, státní organizace	
Adresa:	Dřábická 1003/7, 110 00 Praha 1	
Základní investice:	Stavění garáže železniční	
Adresa:	Ka Švanov 656/3, 186 00 Praha 8	

Zhotovitel díla:	SEU s.p. Rekonstrukce žst. Děčín východ dolní nádraží		
Adresa:	Ottavská 1a, 130 00 Praha 3		
Kontakt:	T: +420 477912250 E: info@sudop.eu		
Zhotovitel části / objektu:	SUDOP EU a.s.		
Adresa:	Ottavská 1a, 130 00 Praha 3		
Kontakt:	T: +420 420 477 012 250 E: info@sudop.eu		
Hlavní projektant (HIP):	Ing. Stanislav Jaroš	Základce HIP (ZHIP):	Ing. Stanislav Žabák
		Specialista:	Ing. Michal Benáš

Název stavby / akce:	Rekonstrukce žst. Děčín východ dolní nádraží	Označení investora:	S631600090
		Zakázka:	21-023.640
Název části:	Dokumentace objektů mostů, propustků, ždi a konstrukcí	Označení části:	D
Název objektu / díle části:	Most v km 456,630	Objekt / Skupina objektů:	SO141 81 06 -
Název přílohy:	Nový stav	Číslo část:	1
Název dílčí části přílohy:	-	Formát:	D.1 2 001
Odpovědný projektant:	Zpracovatel přílohy:	Formát:	15x44
Země: Koubek	katastrální území:	TUDUJ:	Stupně dokumentace:
Kraj: Ústecký	Děčín St. Město, Březno v Děčíně	1001	DUSP
Ústecký	Děčín St. Město, Březno v Děčíně	1001	31.12.2024
SE31600090_DUSP_D1XX_SO1418106_XX_1_001_P01			