


SO 164.81.06 Most v km 456,630
Situace
1 : 500

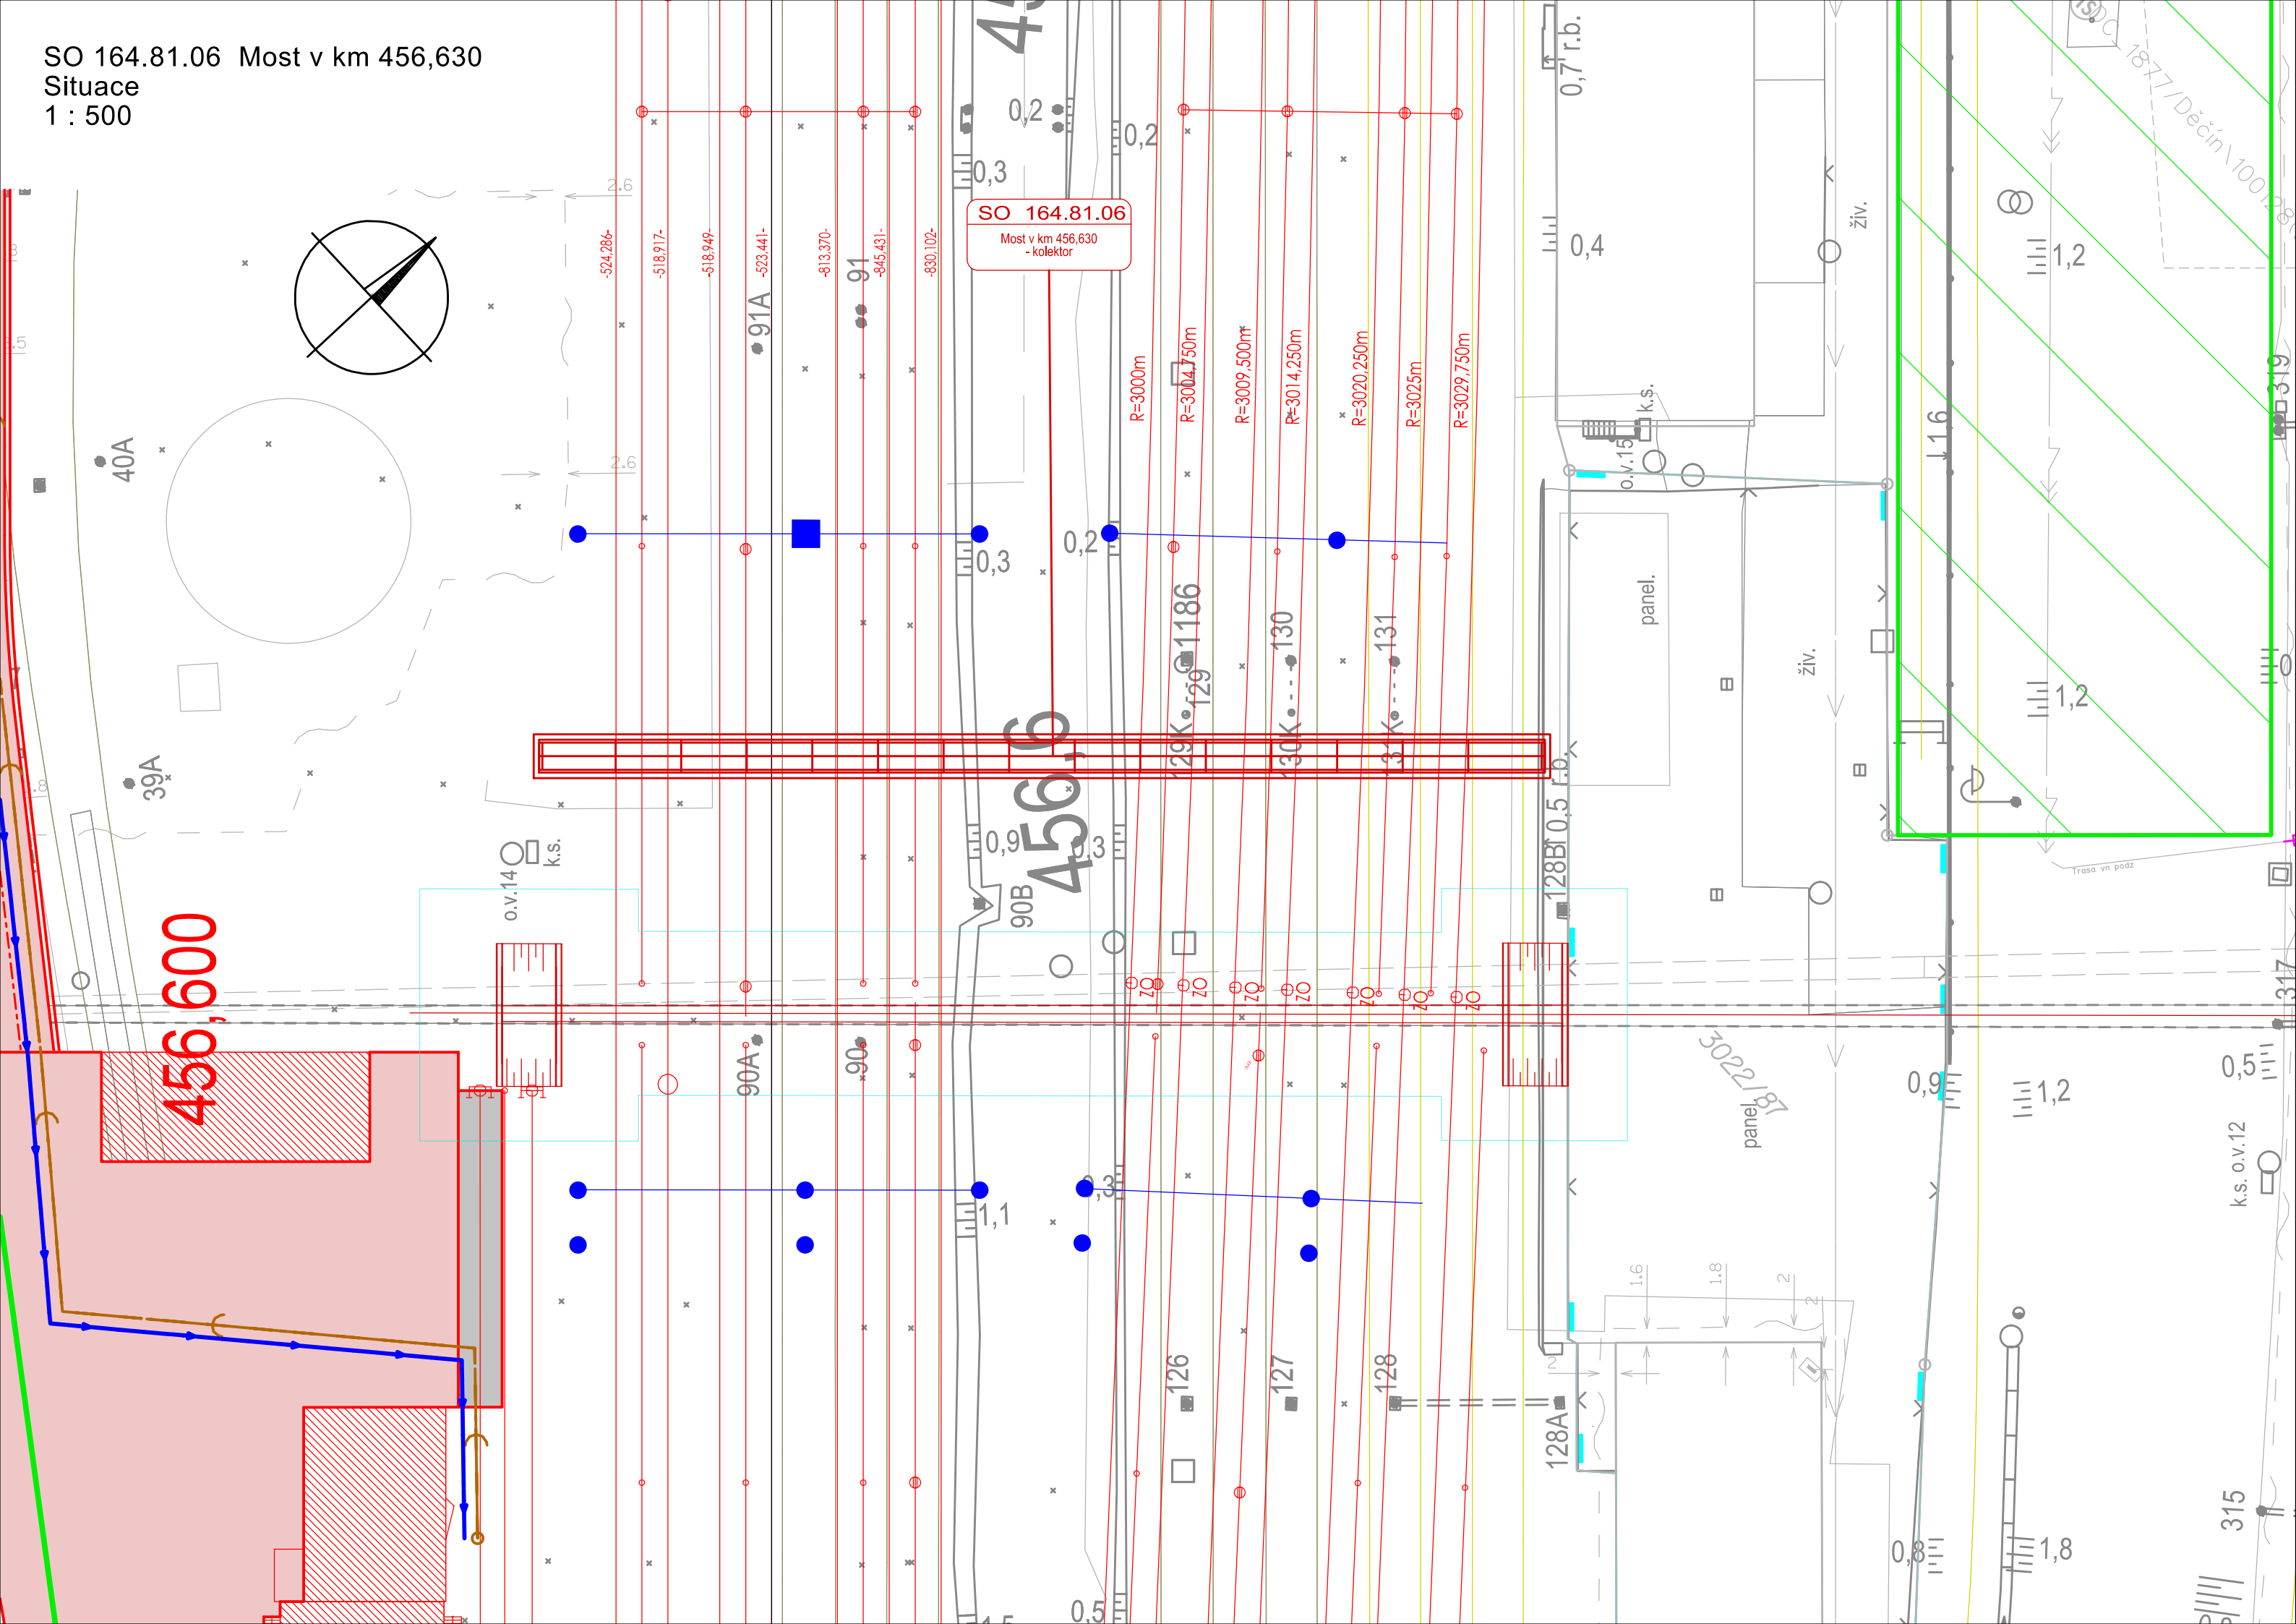

Paré:

Razítko oprávněné osoby:

Orientační schéma:

Revize:	Datum:	Popis:	Podpis:	Datum:
P01	31.12.2024	DUSP k připomínkovému řízení	Kontrolovat:	
-	-	-	-	-
-	-	-	-	-
-	-	-	-	-

Stavebník / investor:

Adresa:

Zástupce investora:

Adresa:

Správa železnic, státní organizace

Dlážděná 1003/7, 110 00 Praha 1

Stavební správa západ

Ke Štvanici 656/3, 186 00 Praha 8

Zhotovitel díla:

Adresa:

Kontakt:

Zhotovitel částí / objektu:

Adresa:

Kontakt:

SEU+SP_Rekonstrukce žst. Děčín východ dolní nádraží

Olšanská 1a, 130 00 Praha 3

T: +420 477012250

E: info@sudopeu.cz

SUDOP EU a.s.

Olšanská 1a, 130 00 Praha 3

T: +420 420 477 012 250

E: info@sudopeu.cz

Hlavní projektant (HIP):

Ing. Stanislav Jaroš

Zástupce HIP (ZHIP):

Ing. Stanislav Žáček

Specialista:

Ing. Michal Bernát

Název stavby / akce:		Rekonstrukce žst. Děčín východ dolní nádraží		Označení investora:	
				S631600090	
				Zakázka:	
				21-023.640	
Název části:		Dokumentace objektů a technických a technologických zařízení		Označení části:	
				D	
Název objektu / dílčí části:		Most v km 456,630		Objekt / Skupina objektů:	
				řada úsek řazení podobjekt	
				SO164 81 06 -	
Název přílohy:		Situace		Dílčí část:	
Název dílčí části přílohy:		-		Typ:	
				Číslo přílohy:	
				D.1 2 102	
Odpovědný projektant:		Zpracovatel přílohy:		Měřítko:	
Ing Michal Bernát				1:500	
Kraj:		Katastrální území:		Formáty:	
Ústecký		Děčín, Děčín-St. Město, Březiny u Děčína		3xA4	
				TUDU:	
				1001	
Označení investora:		Stupeň dokumentace:		Číslo přílohy:	
S631600090_DUSP_D1XX_SO141816_XX_2_101_P01		Část:		1001	
				Revize:	